

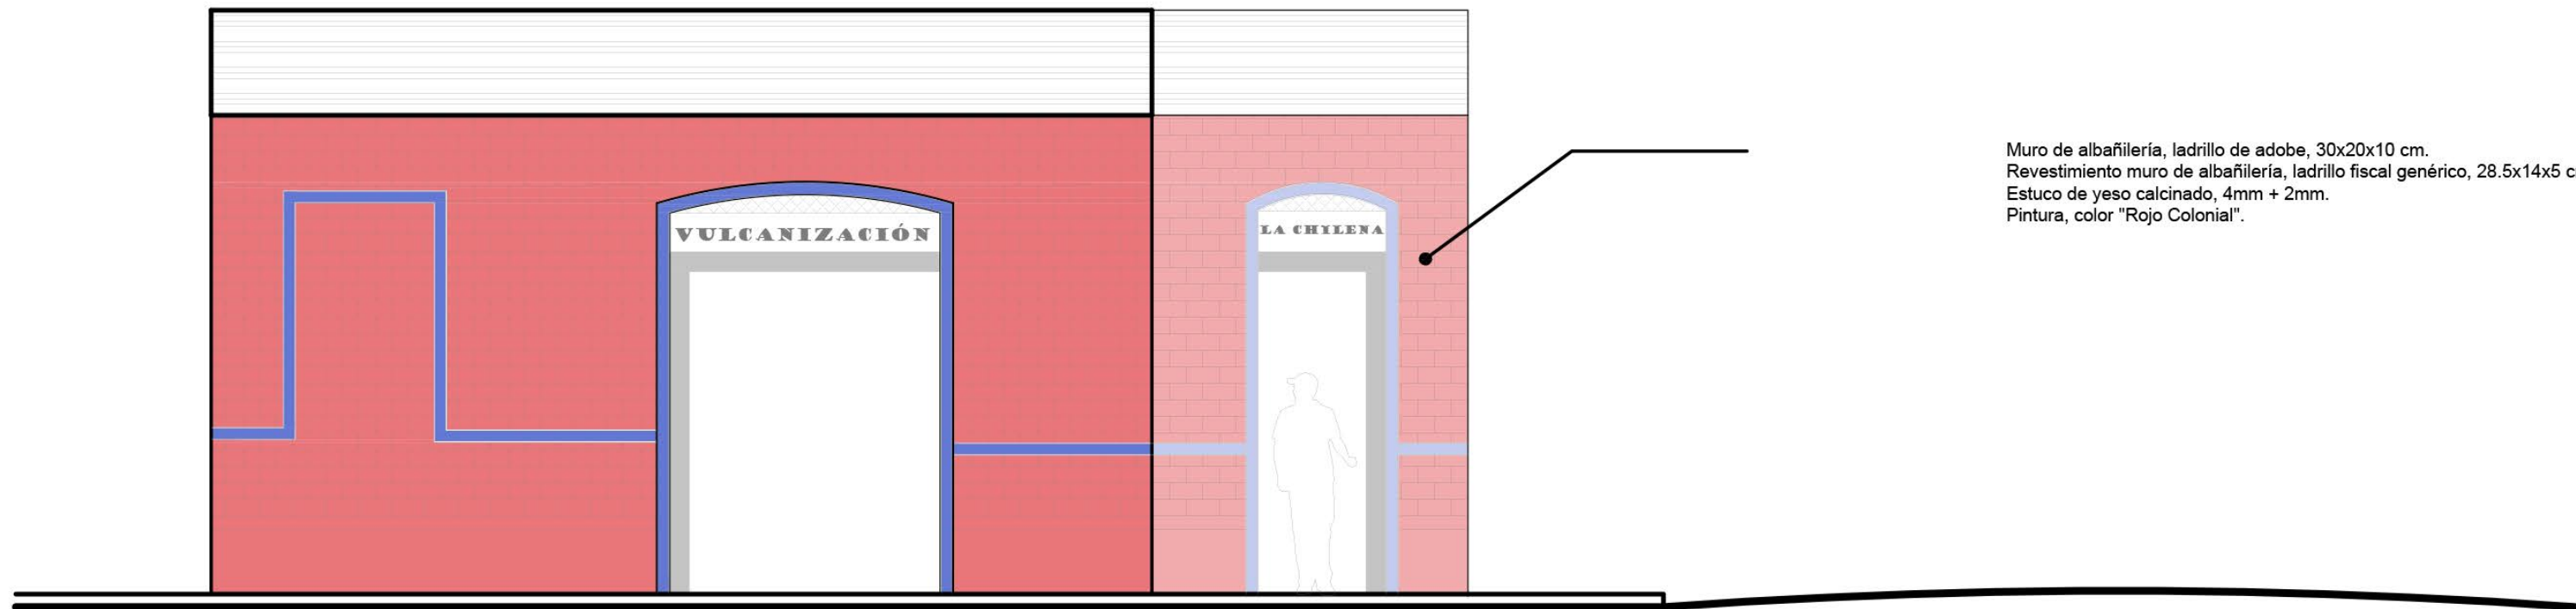
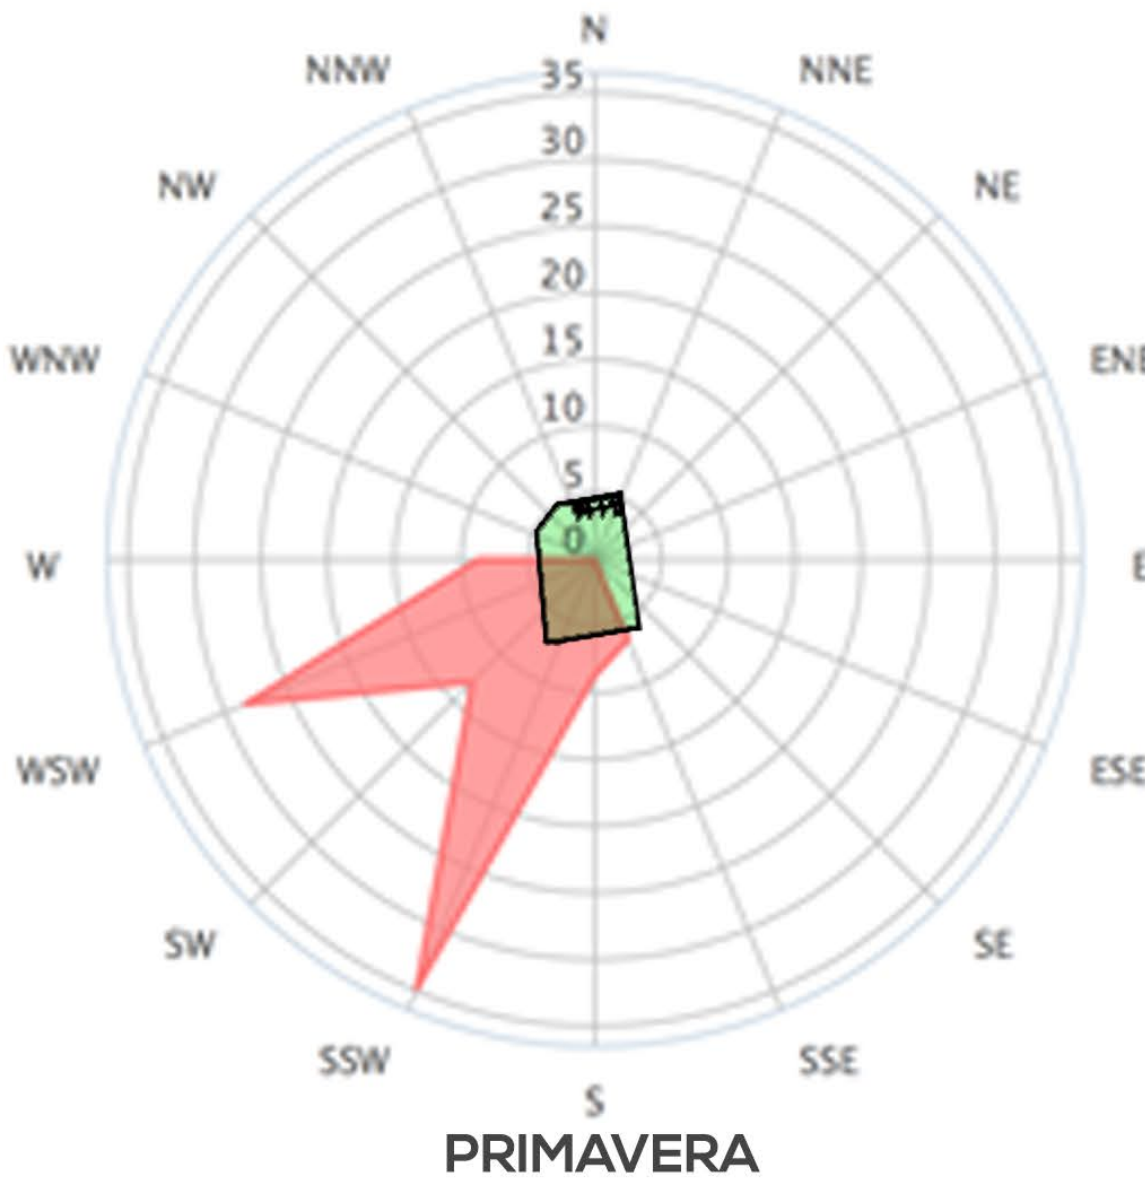
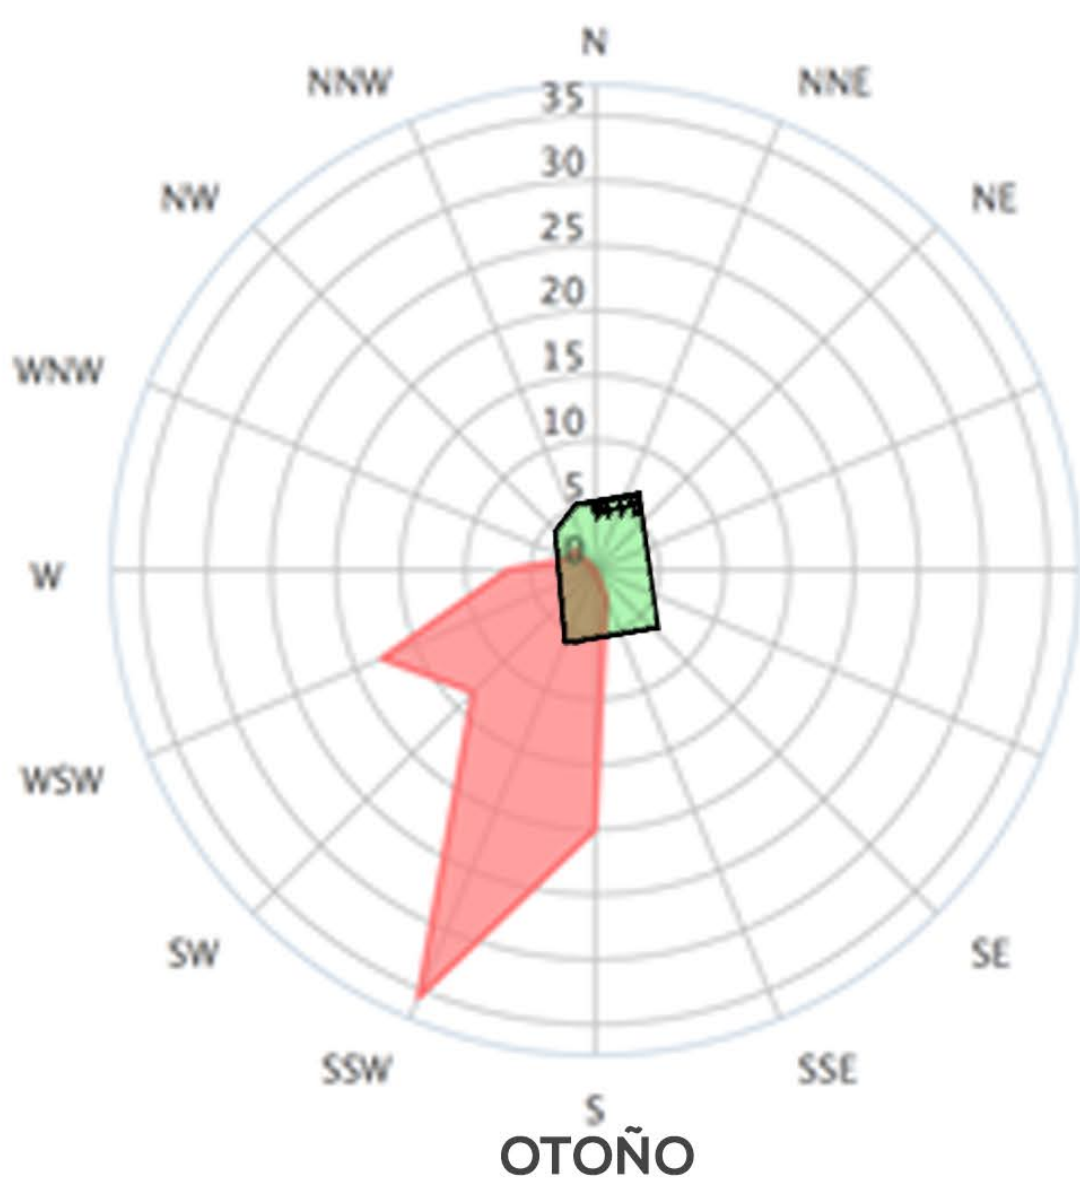
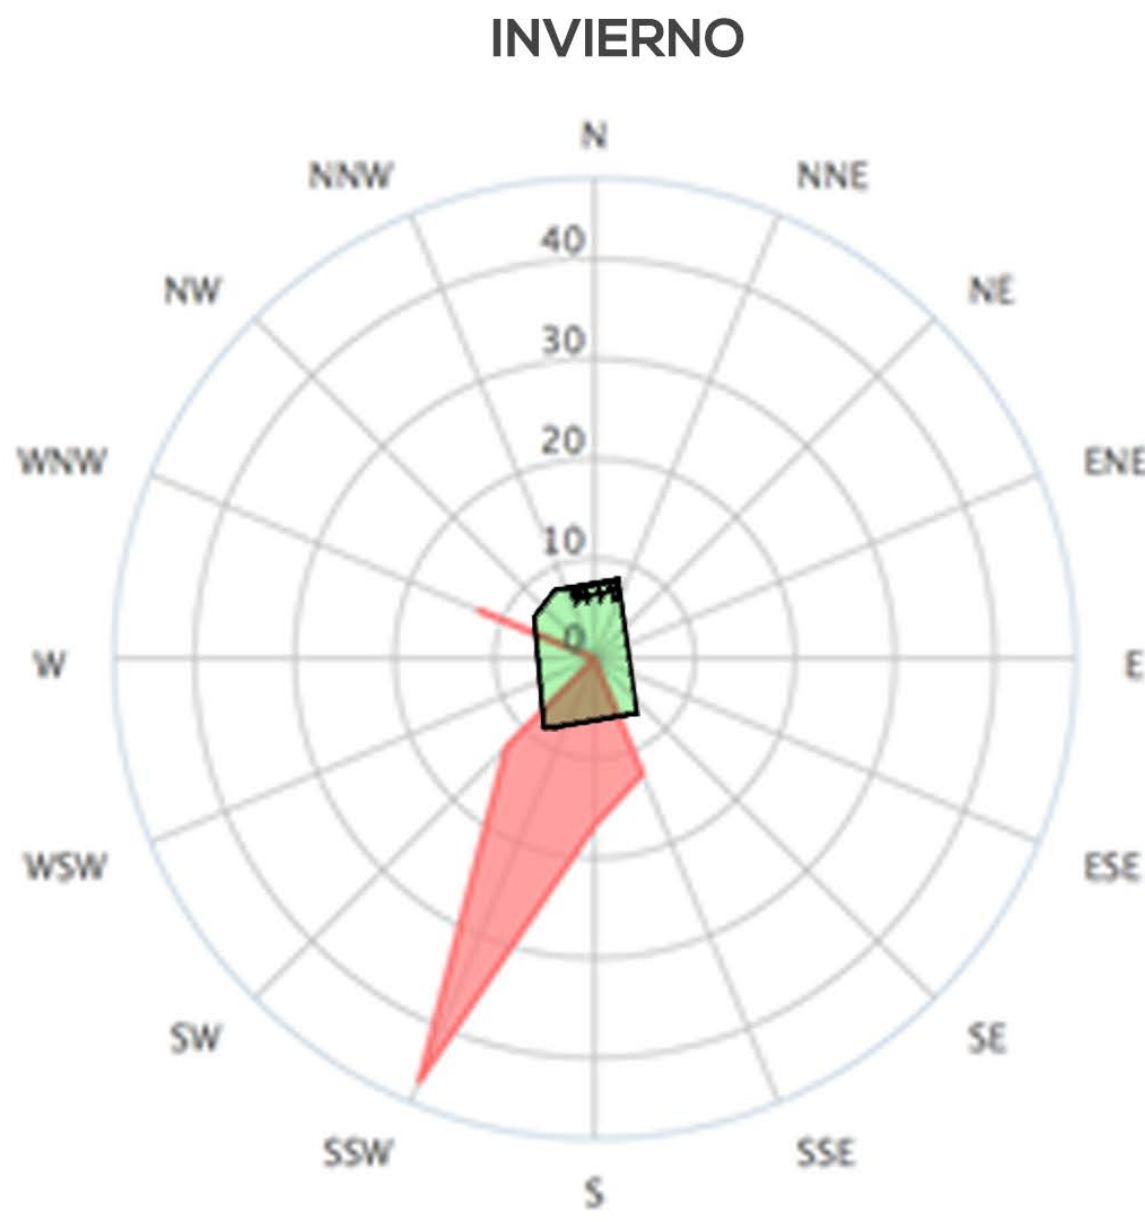
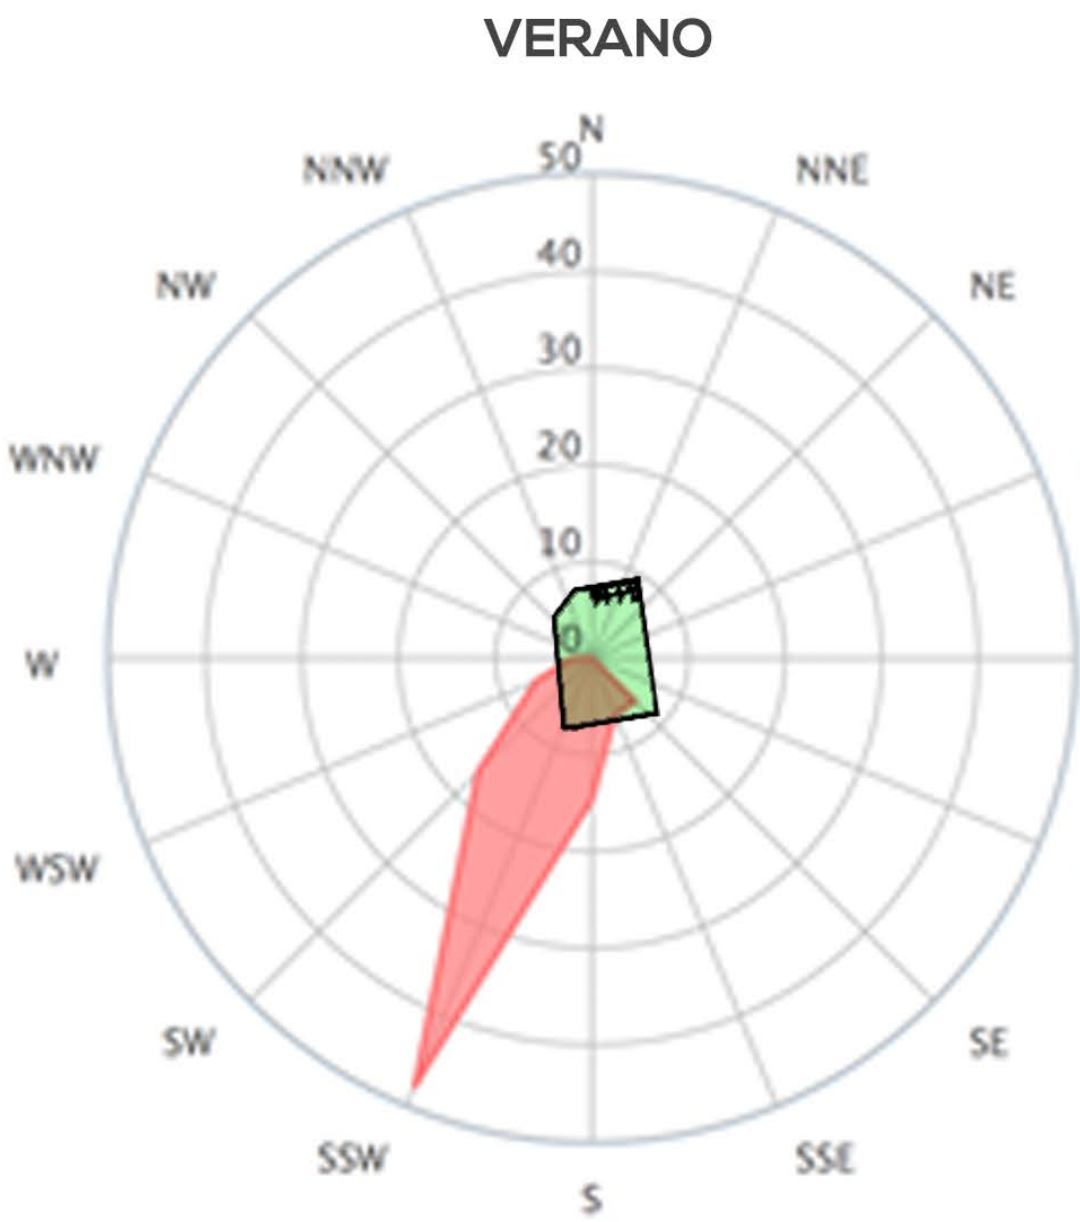


EVALUACIÓN AMBIENTAL EDIFICIOS BARRIO COPIAPÓ, HABITABILIDAD Y ENTORNO

CASO 1 : EDIFICIO COMERCIAL DE ALBAÑILERÍA EN ADOBE Y LADRILLO

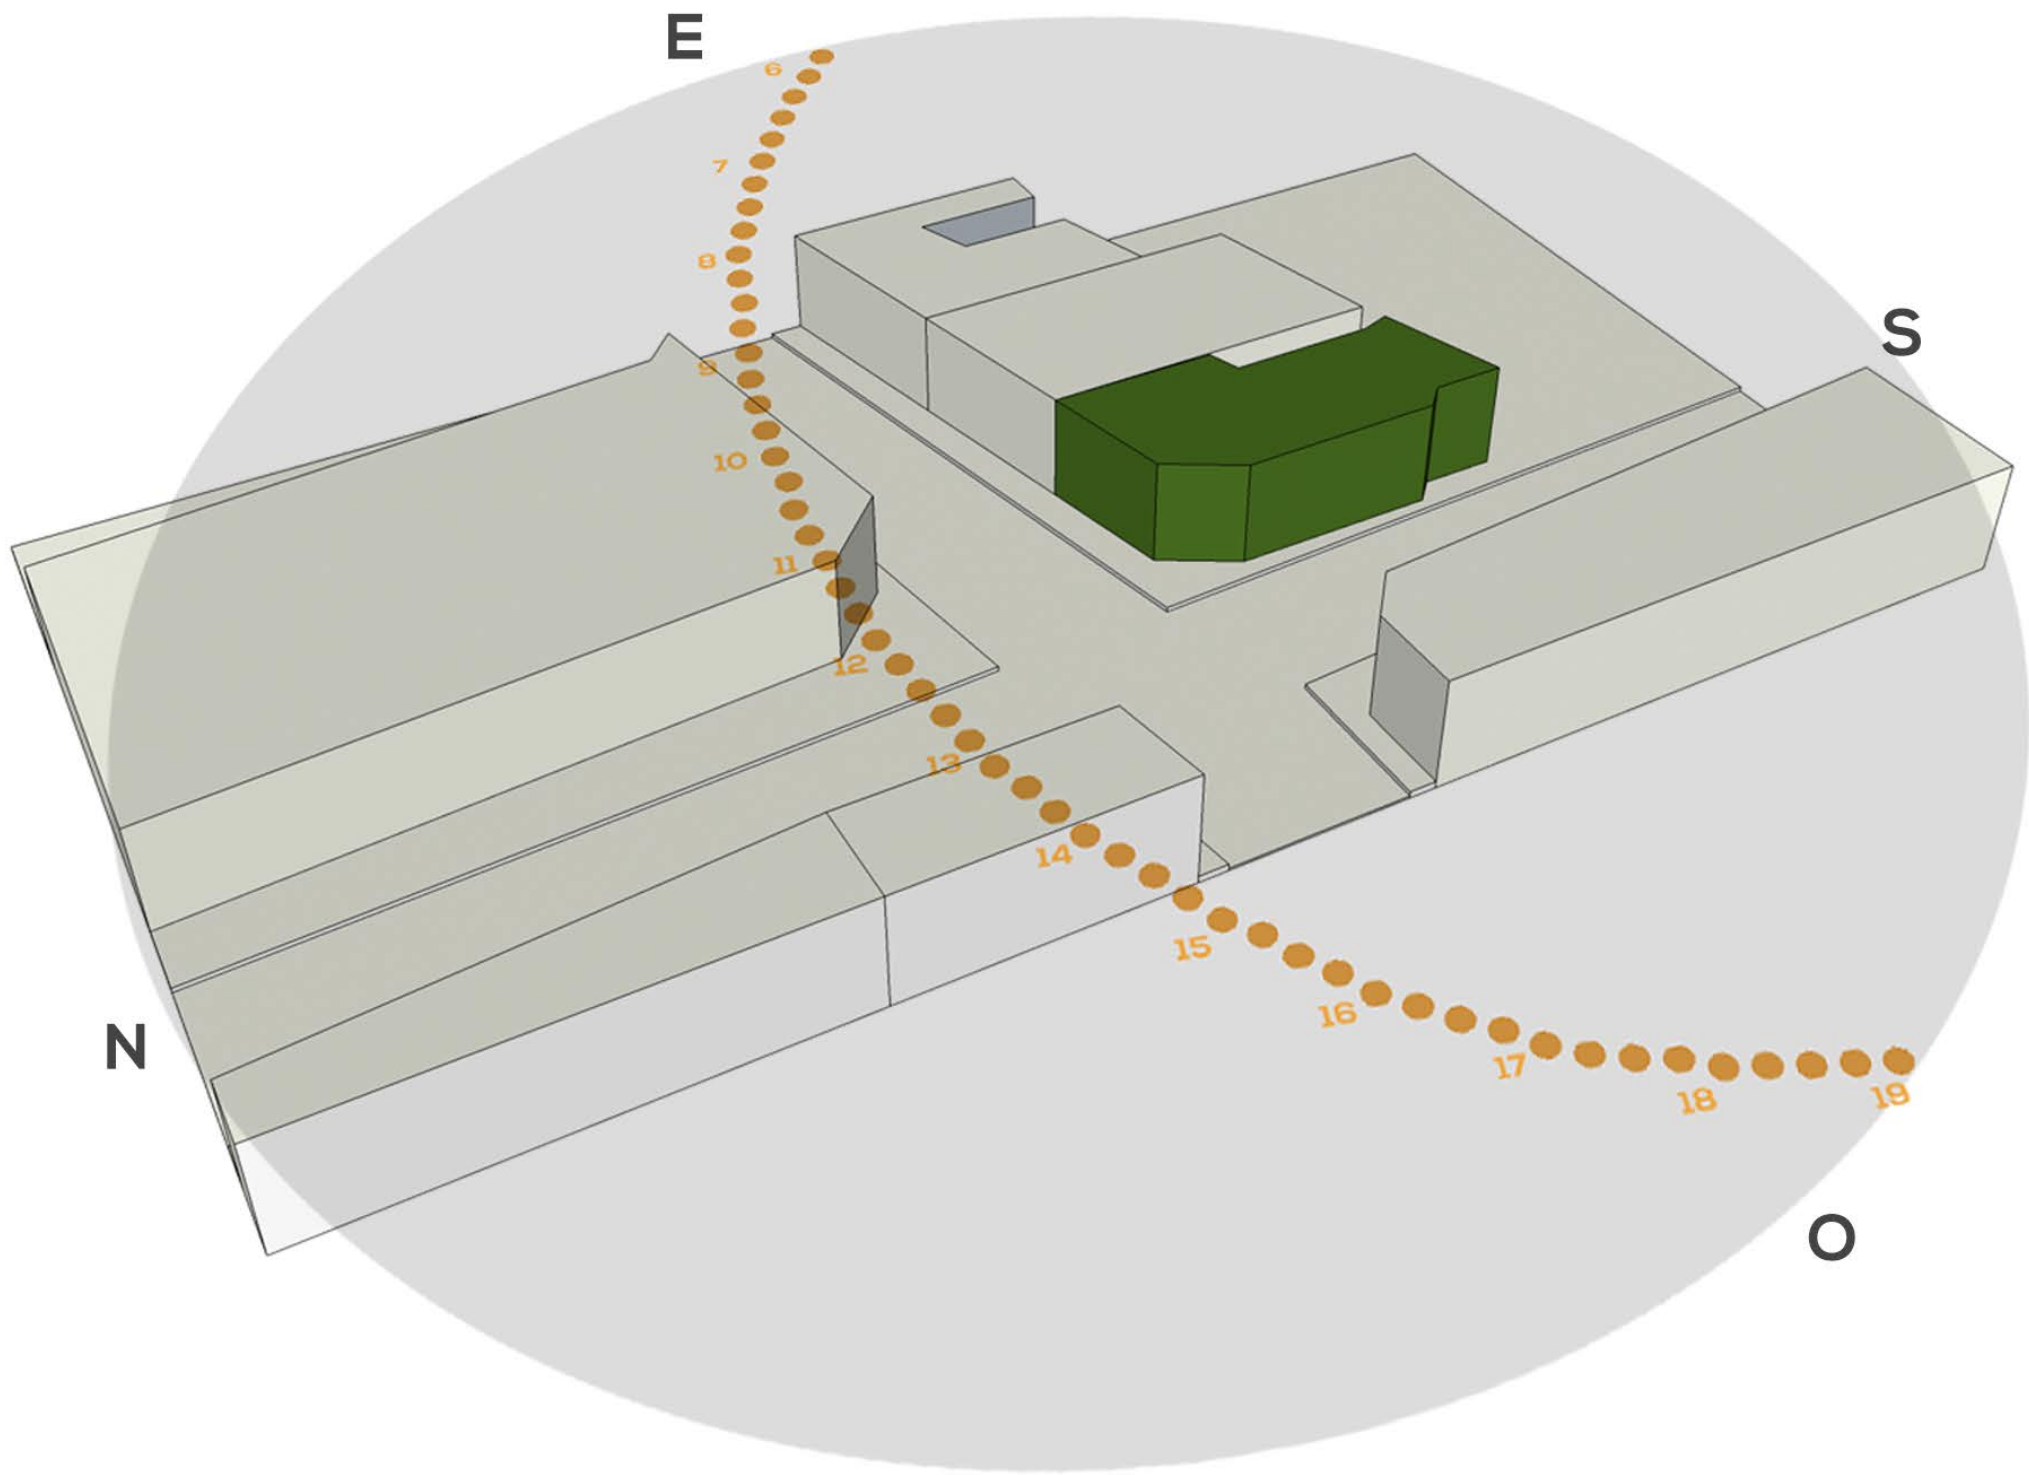

Muro de albañilería, ladrillo de adobe, 30x20x10 cm.  
Revestimiento muro de albañilería, ladrillo fiscal genérico, 28.5x14x5 cm.  
Estuco de yeso calcinado, 4mm + 2mm.  
Pintura, color "Rojo Colonial".

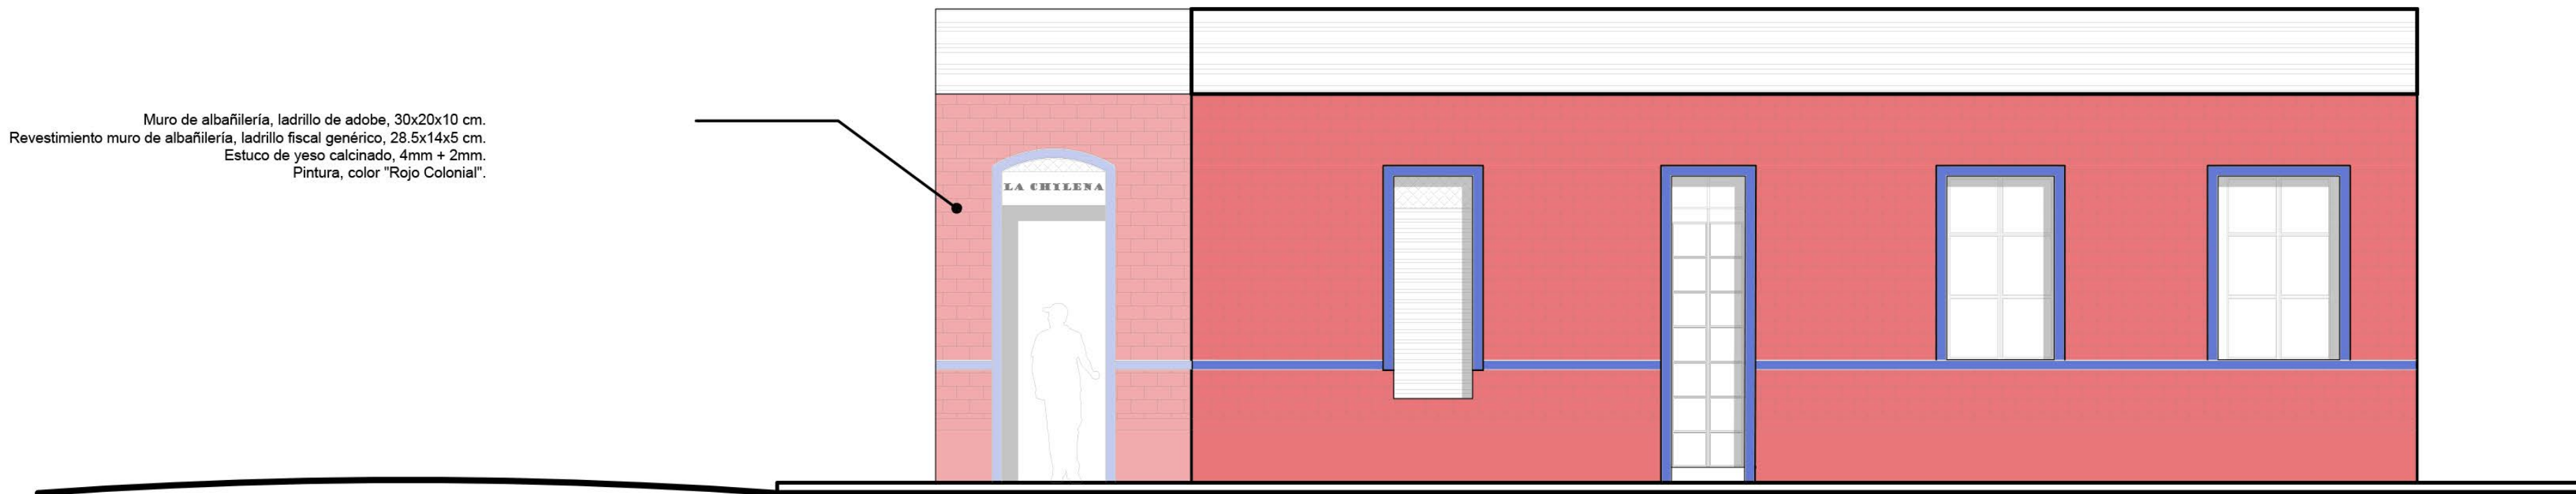

Muro de albañilería, ladrillo de adobe, 30x20x10 cm.  
Revestimiento muro de albañilería, ladrillo fiscal genérico, 28.5x14x5 cm.  
Estuco de yeso calcinado, 4mm + 2mm.  
Pintura, color "Rojo Colonial".

