

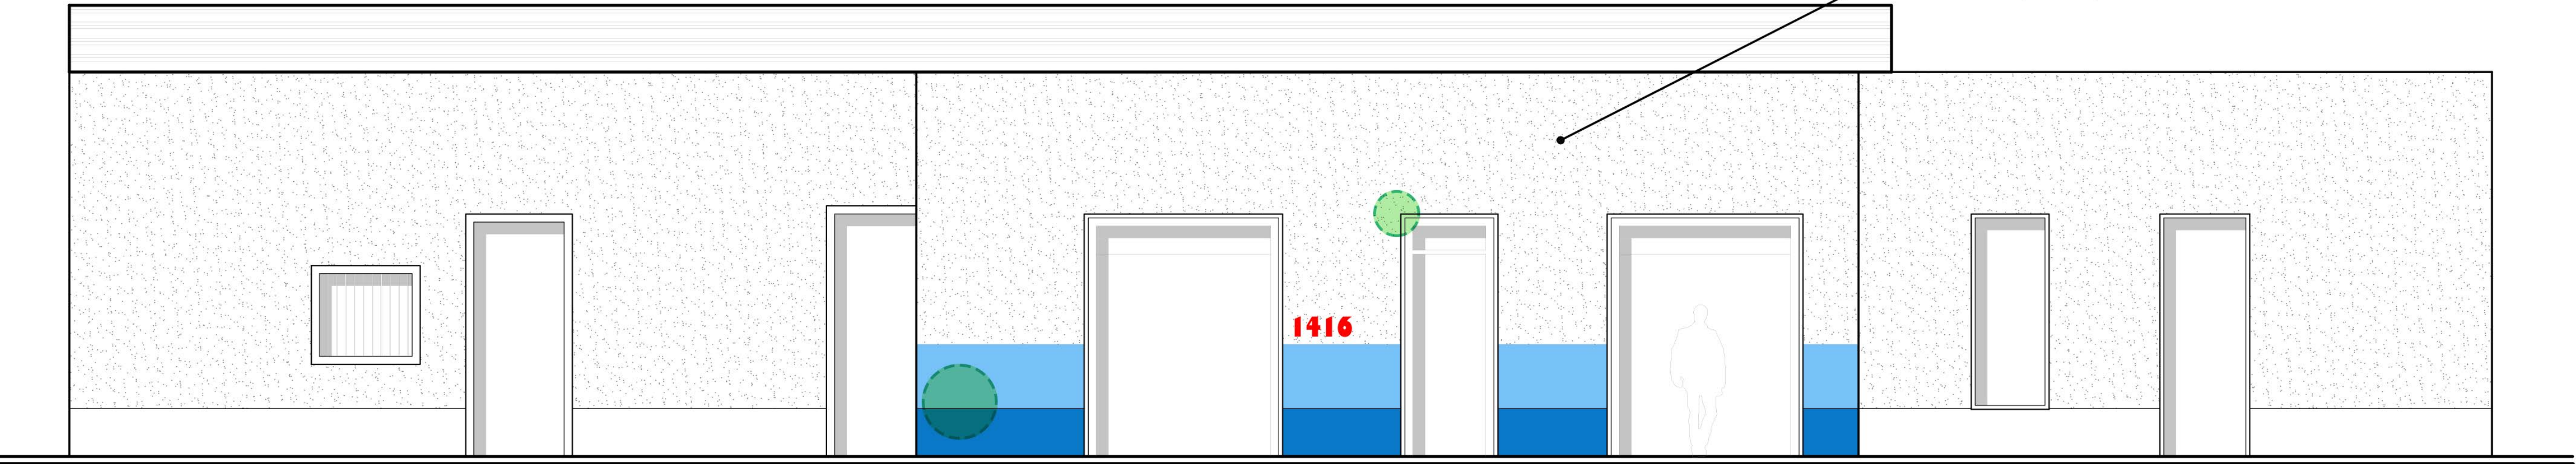
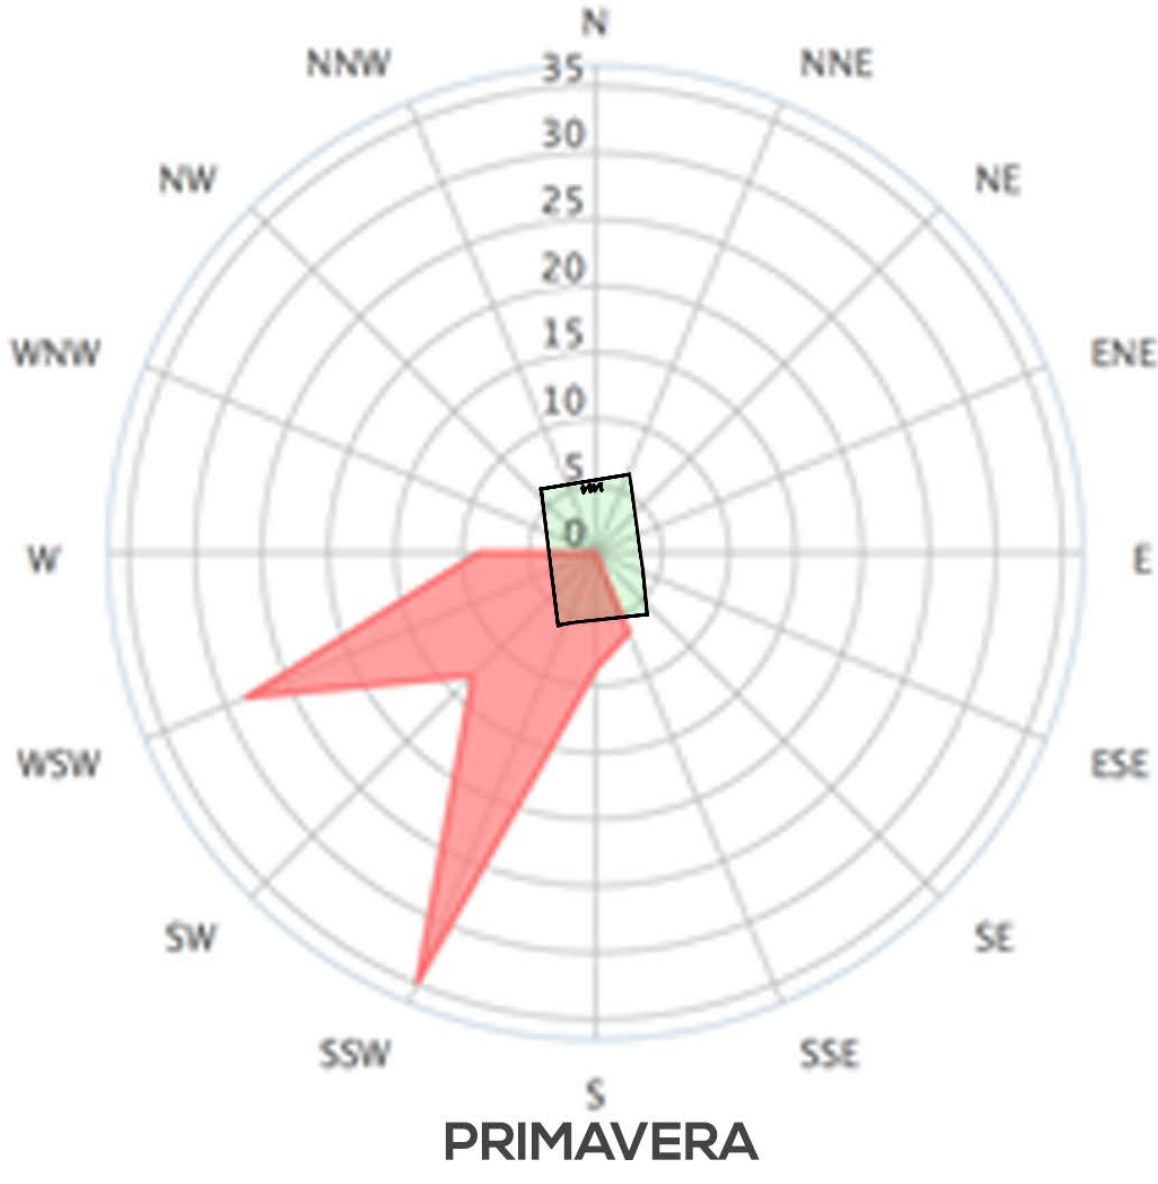
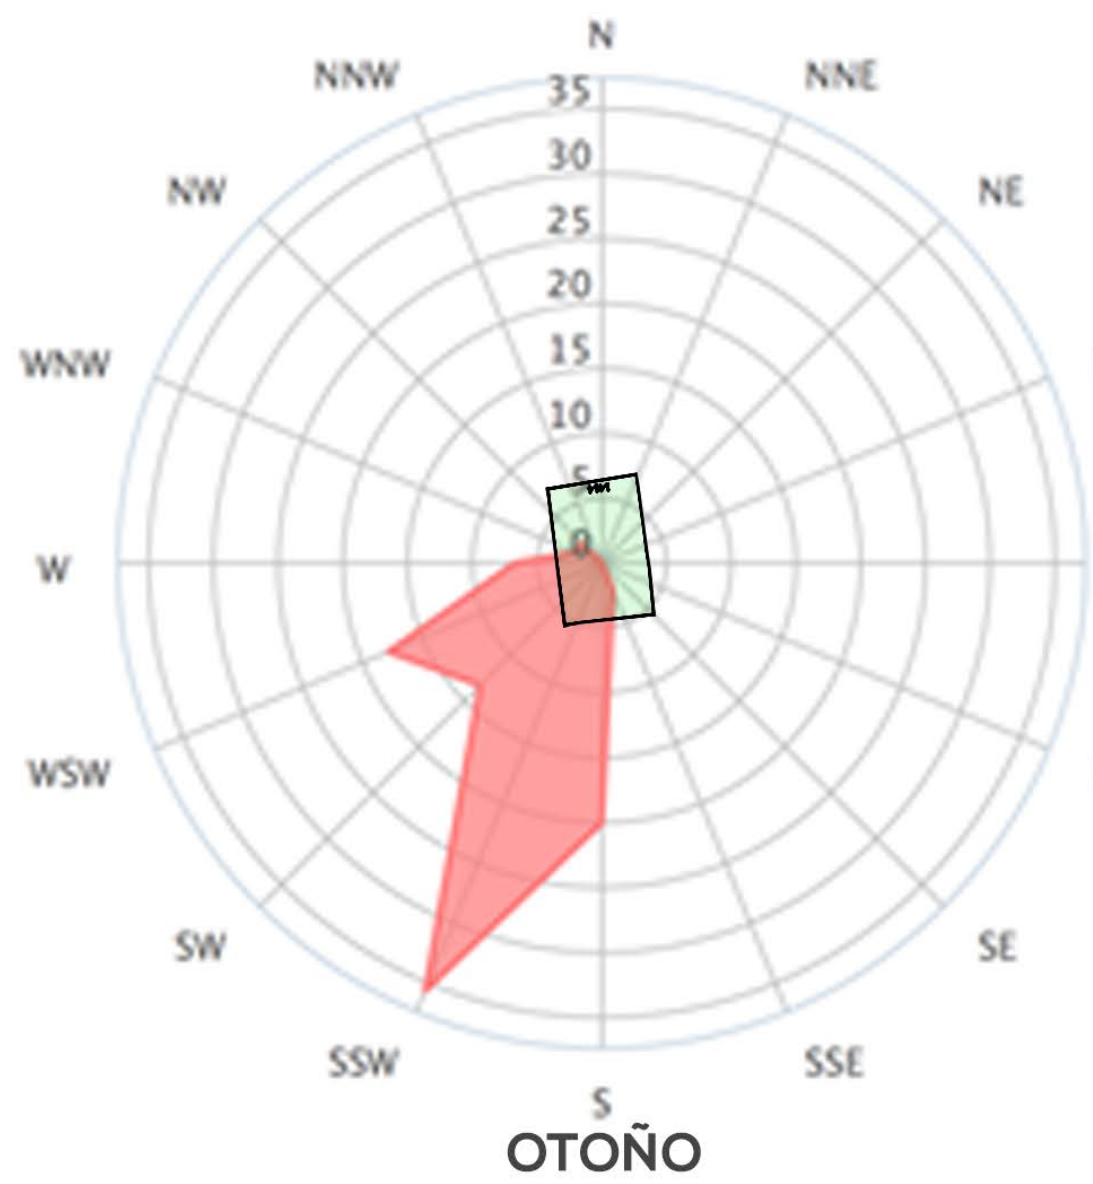
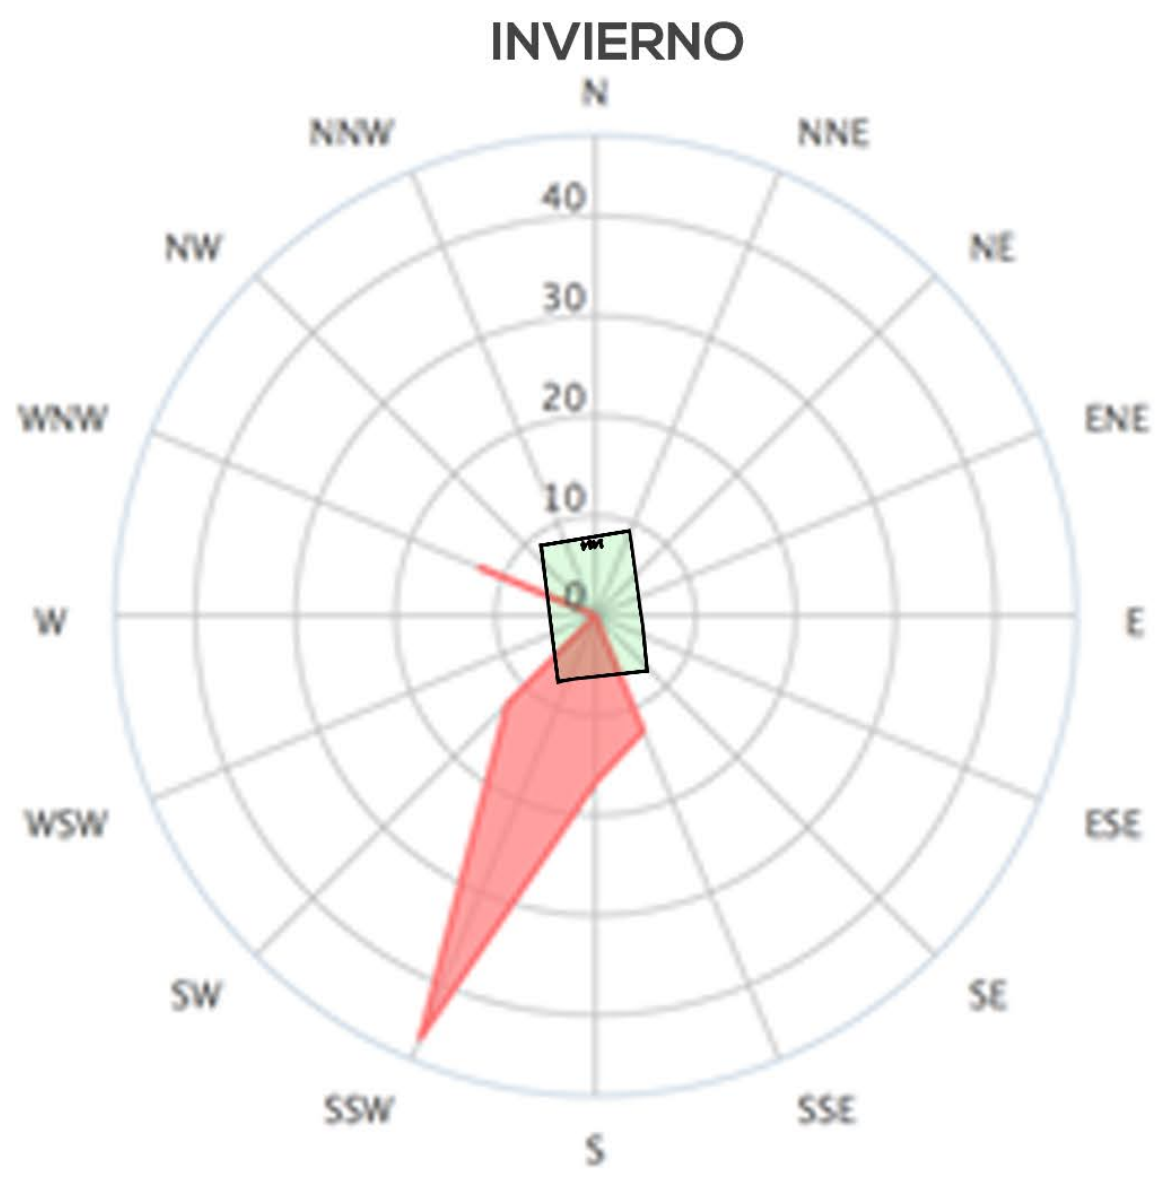
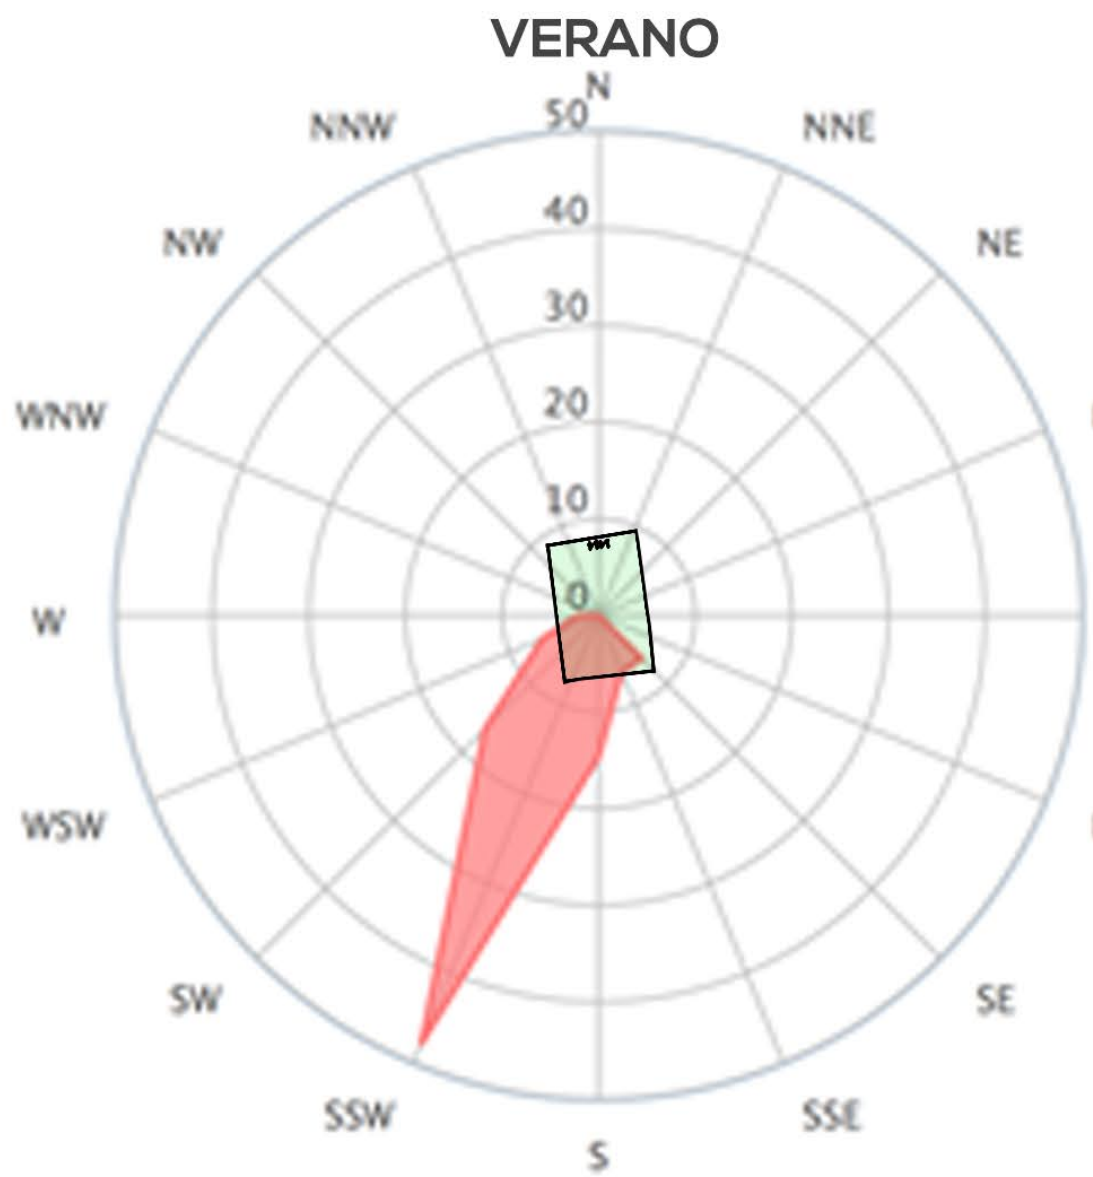
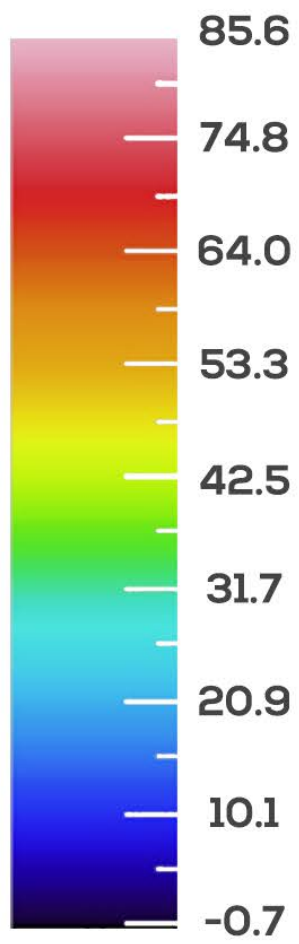


EVALUACIÓN AMBIENTAL EDIFICIOS BARRIO COPIAPÓ, HABITABILIDAD Y ENTORNO
CASO 2 : EDIFICIO COMERCIAL DE ADOBE

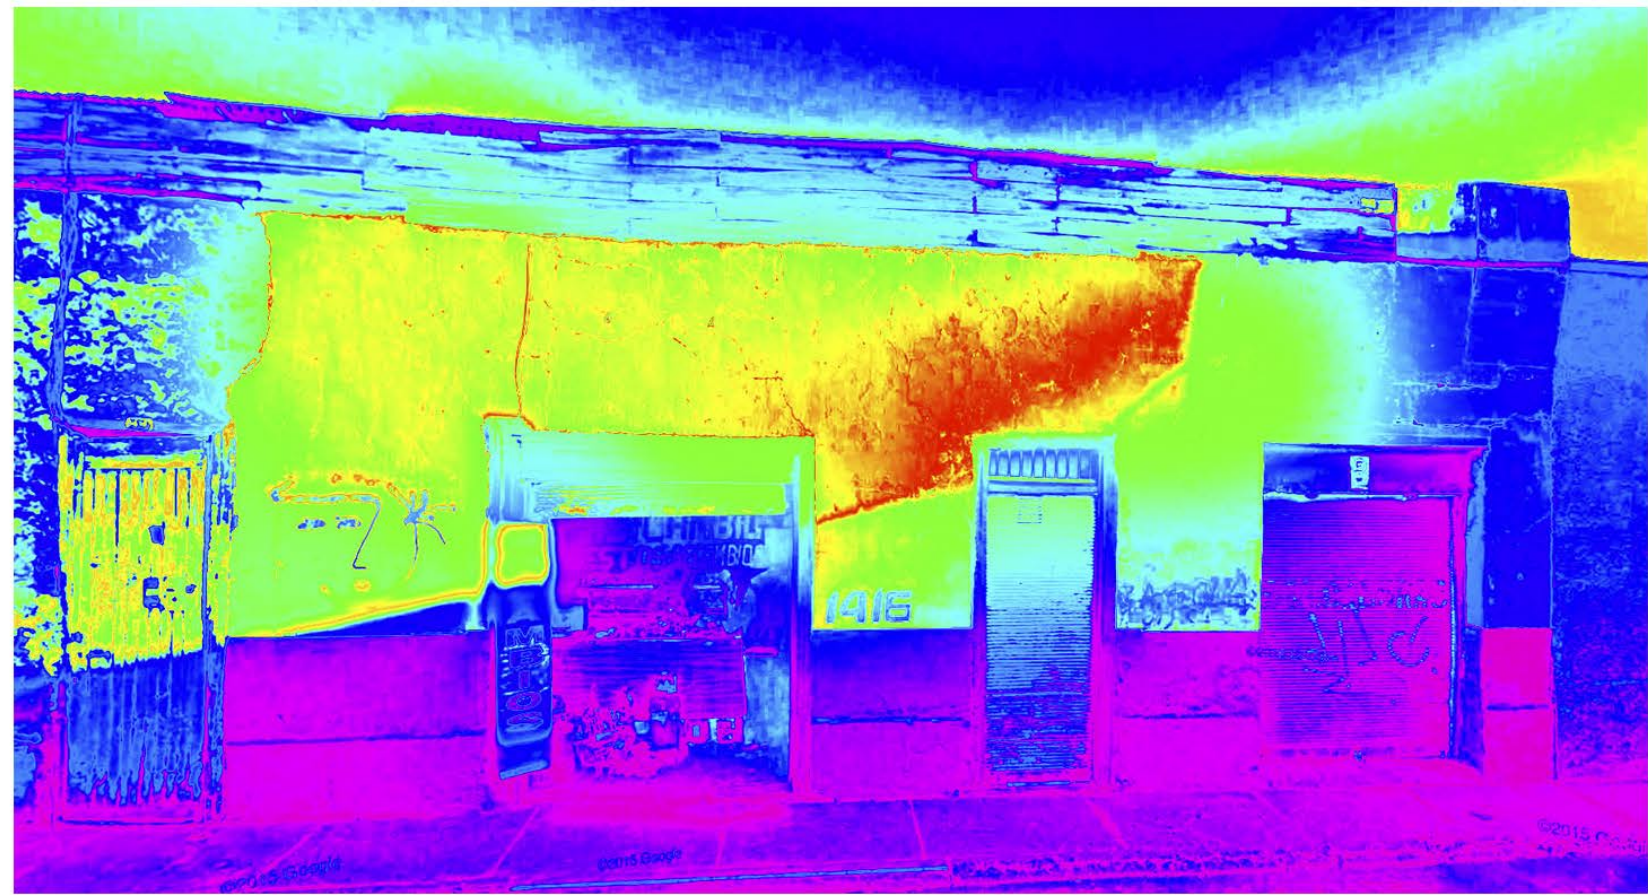

EMPLAZAMIENTO

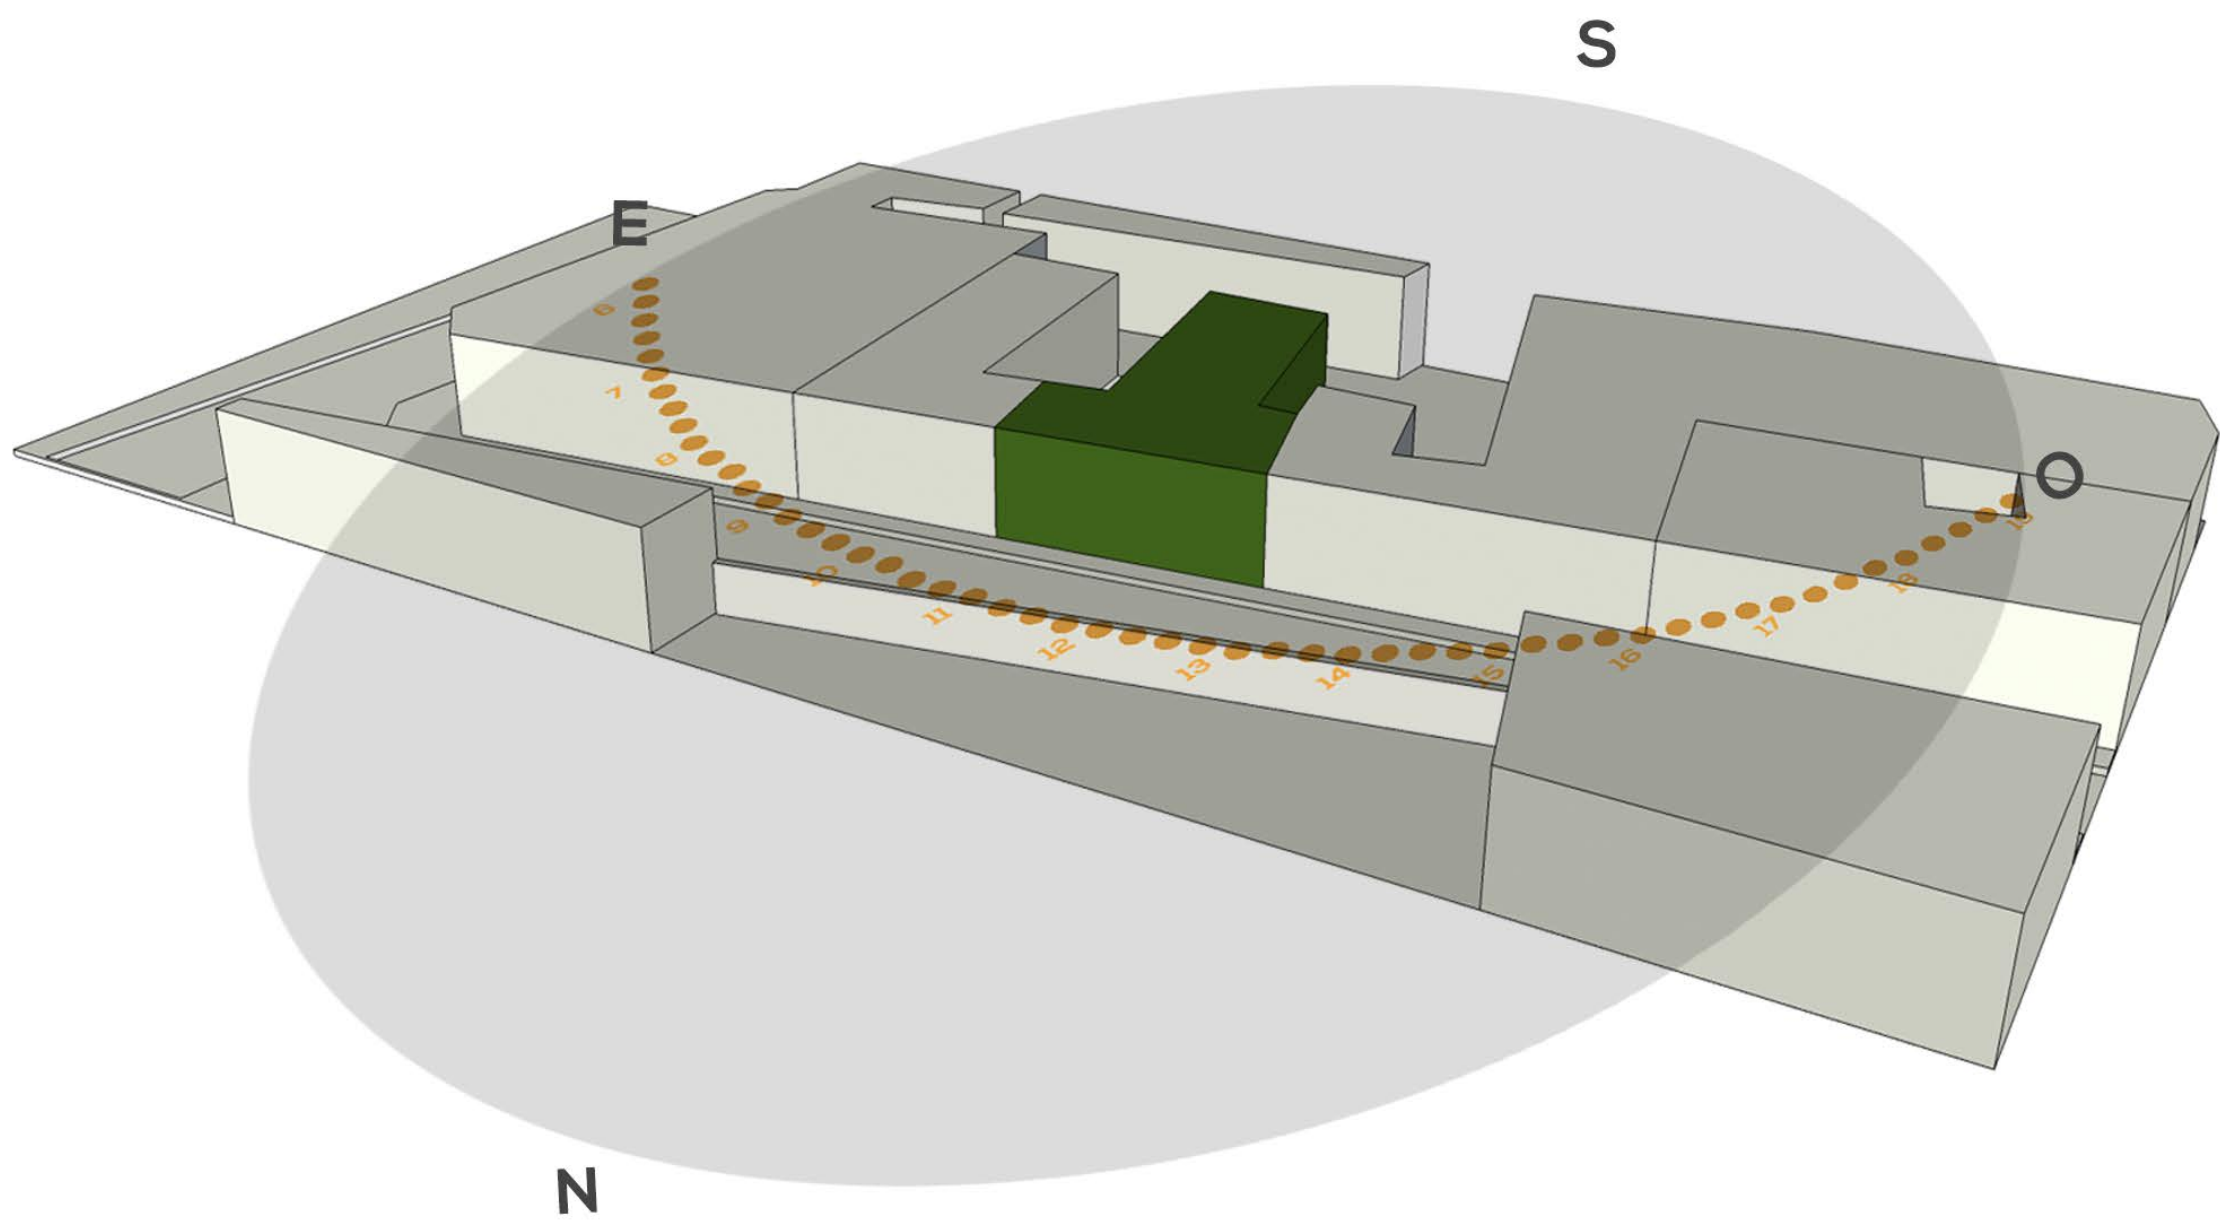

ELEVACIÓN NORTE
ESCALA 1/50



Muro de albañilería, ladrillo de adobe, 40x20x10 cm.
Estuco cemento-arena 1:3, 25mm + Yeso Calcinado, 5 mm.
Pintura, color Blanco y Azul.