



FACULTAD DE EDUCACION NIJMEGEN




EMPLAZAMIENTO NOLLI

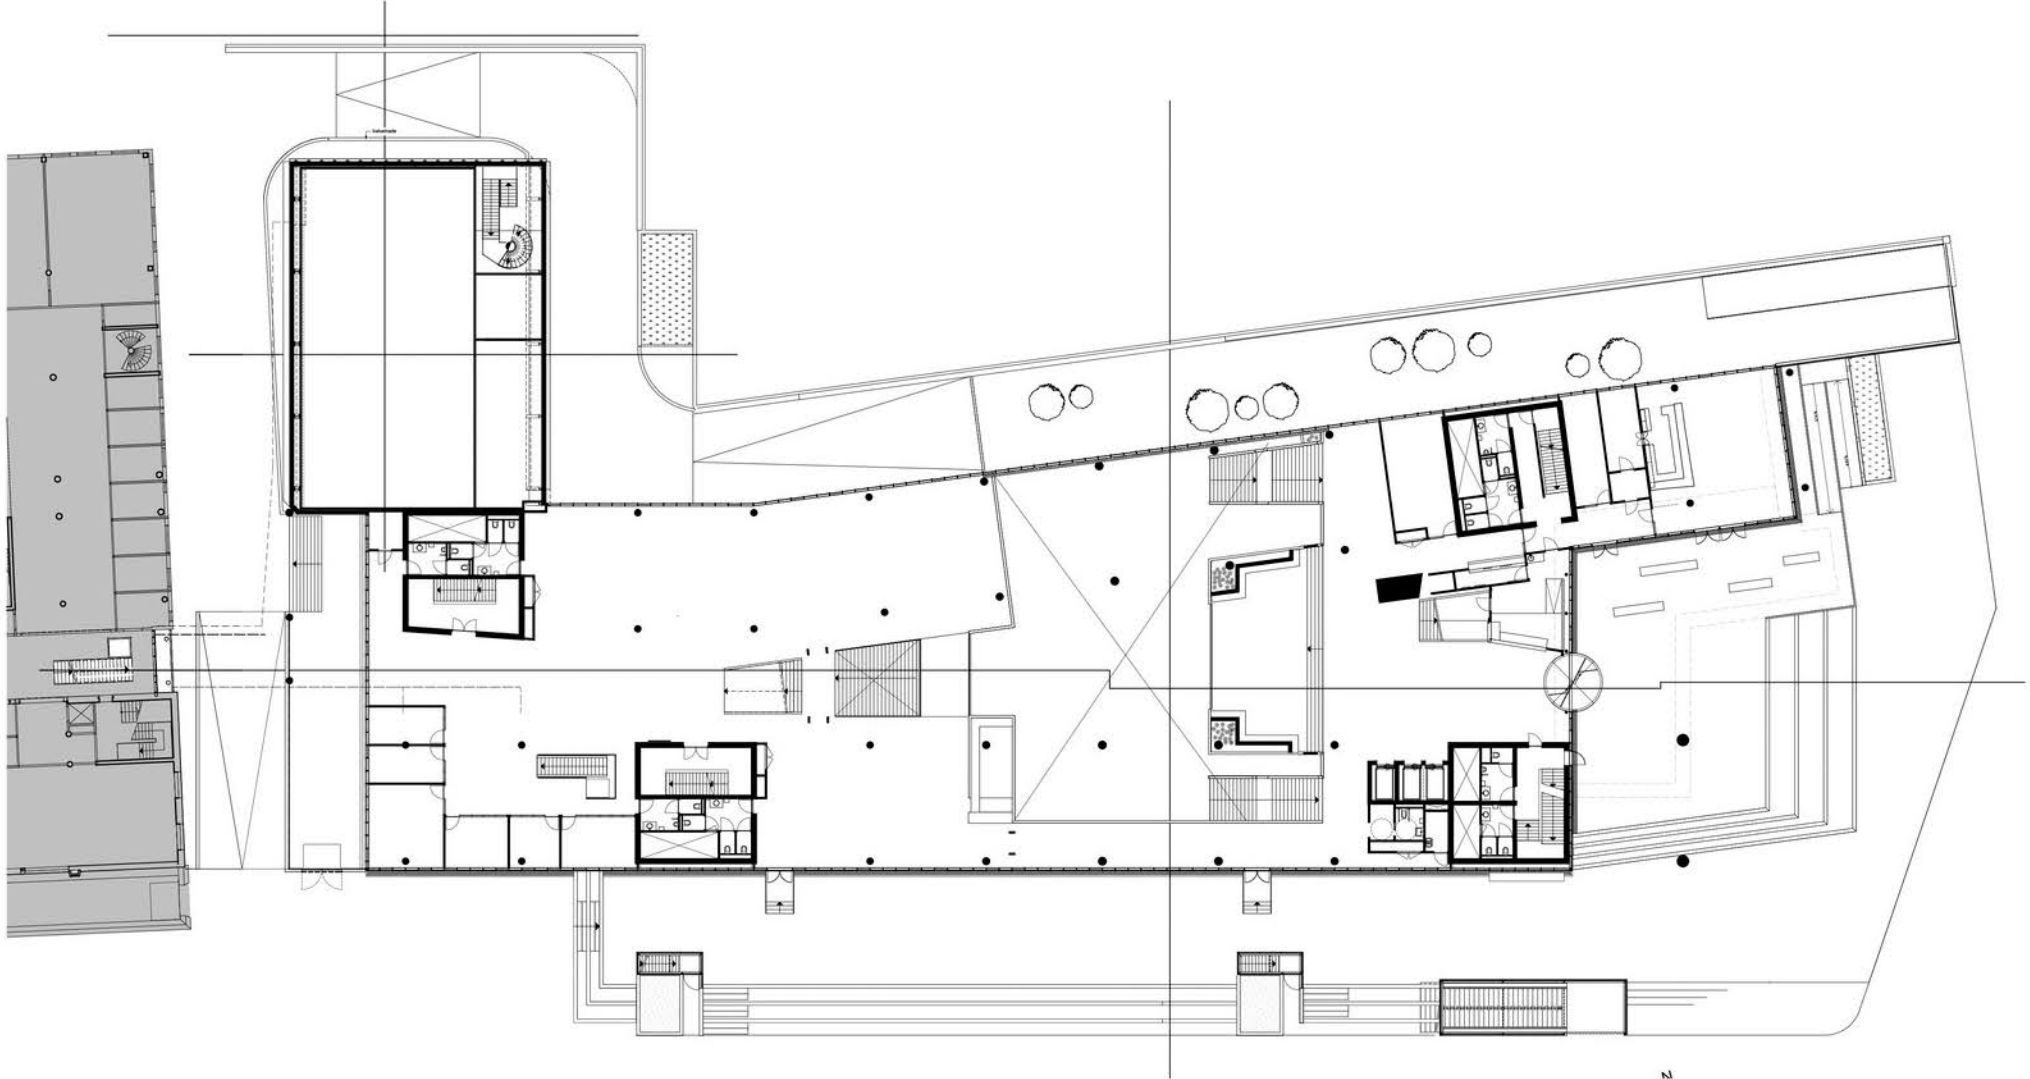


PLANTA PRIMER NIVEL

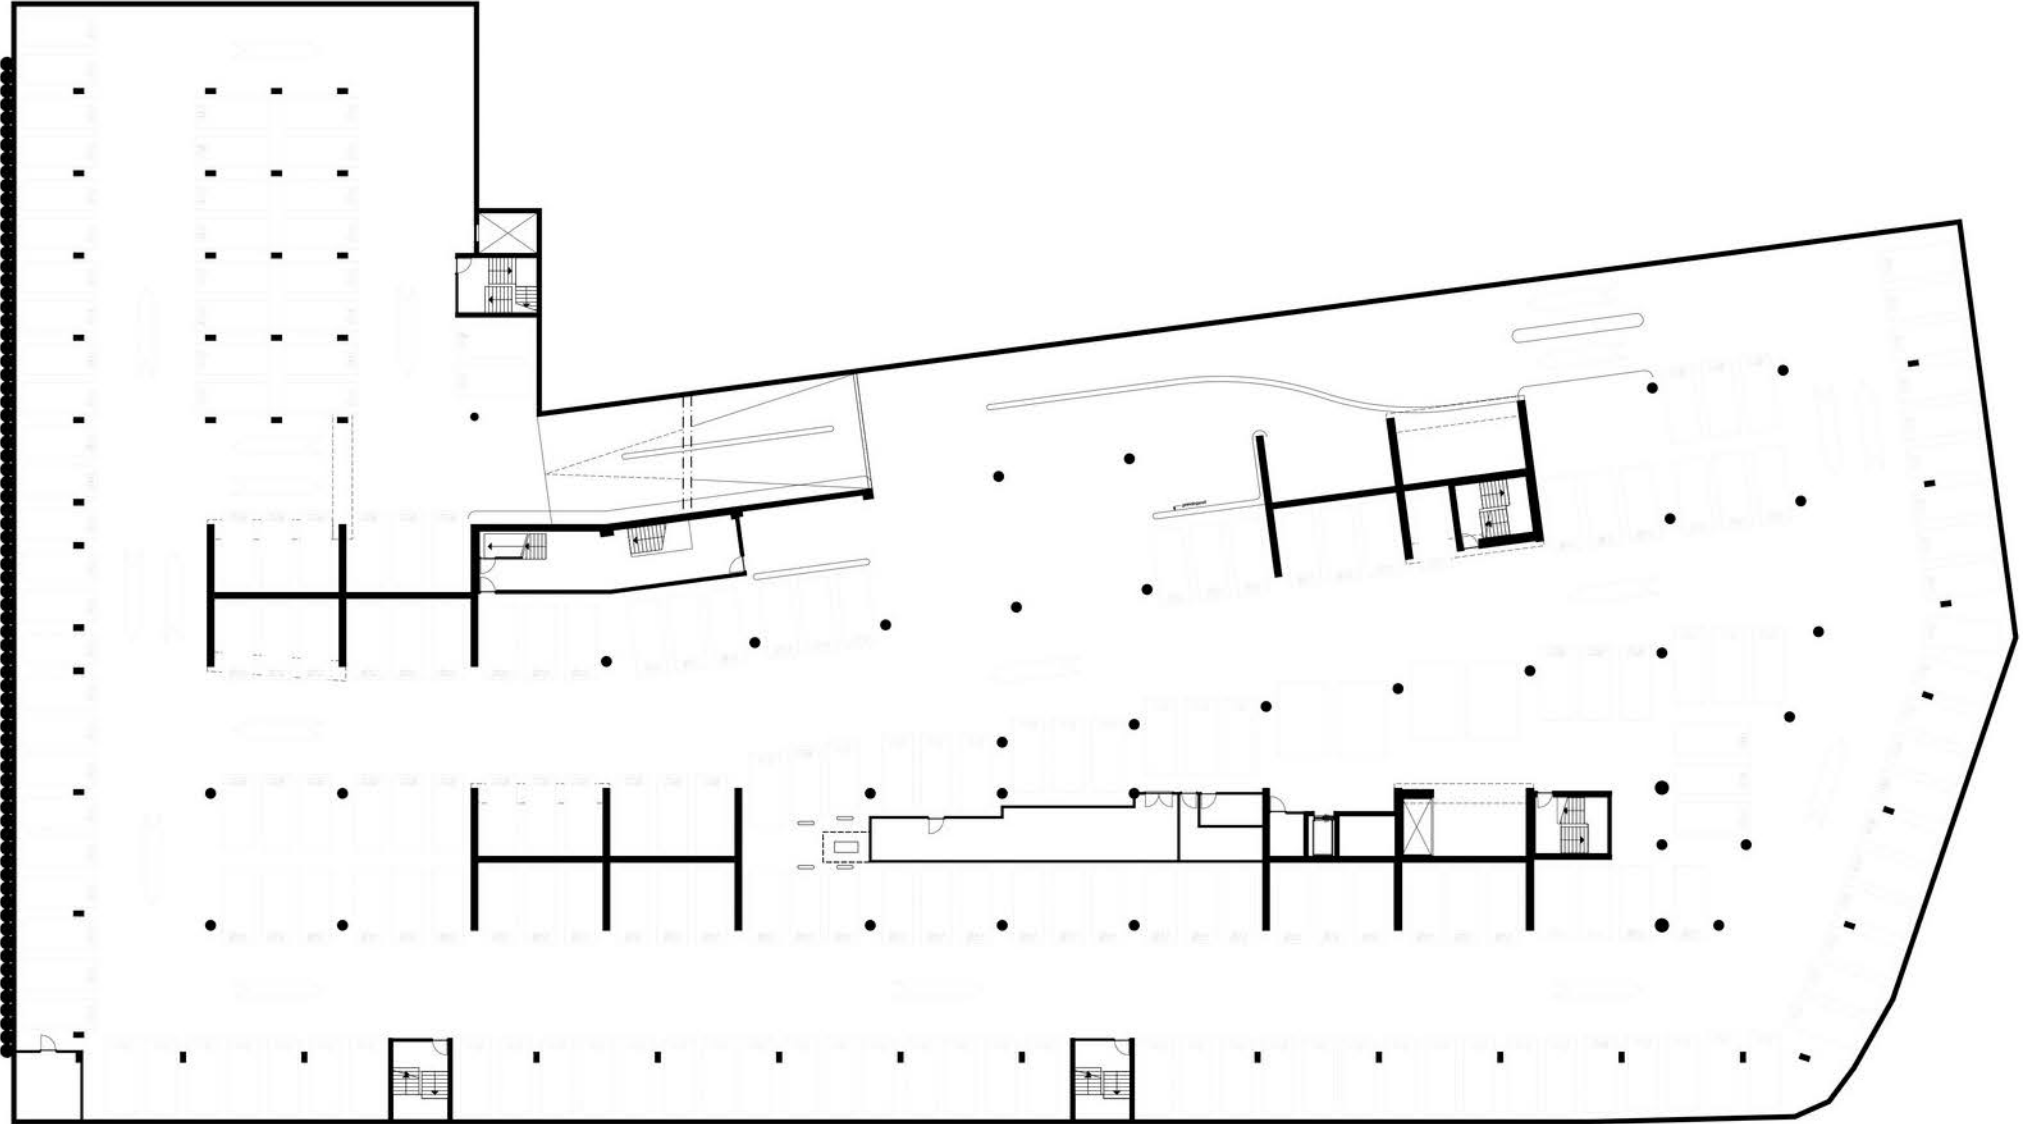


PLANTA SEGUNDO NIVEL AREAS VERDES

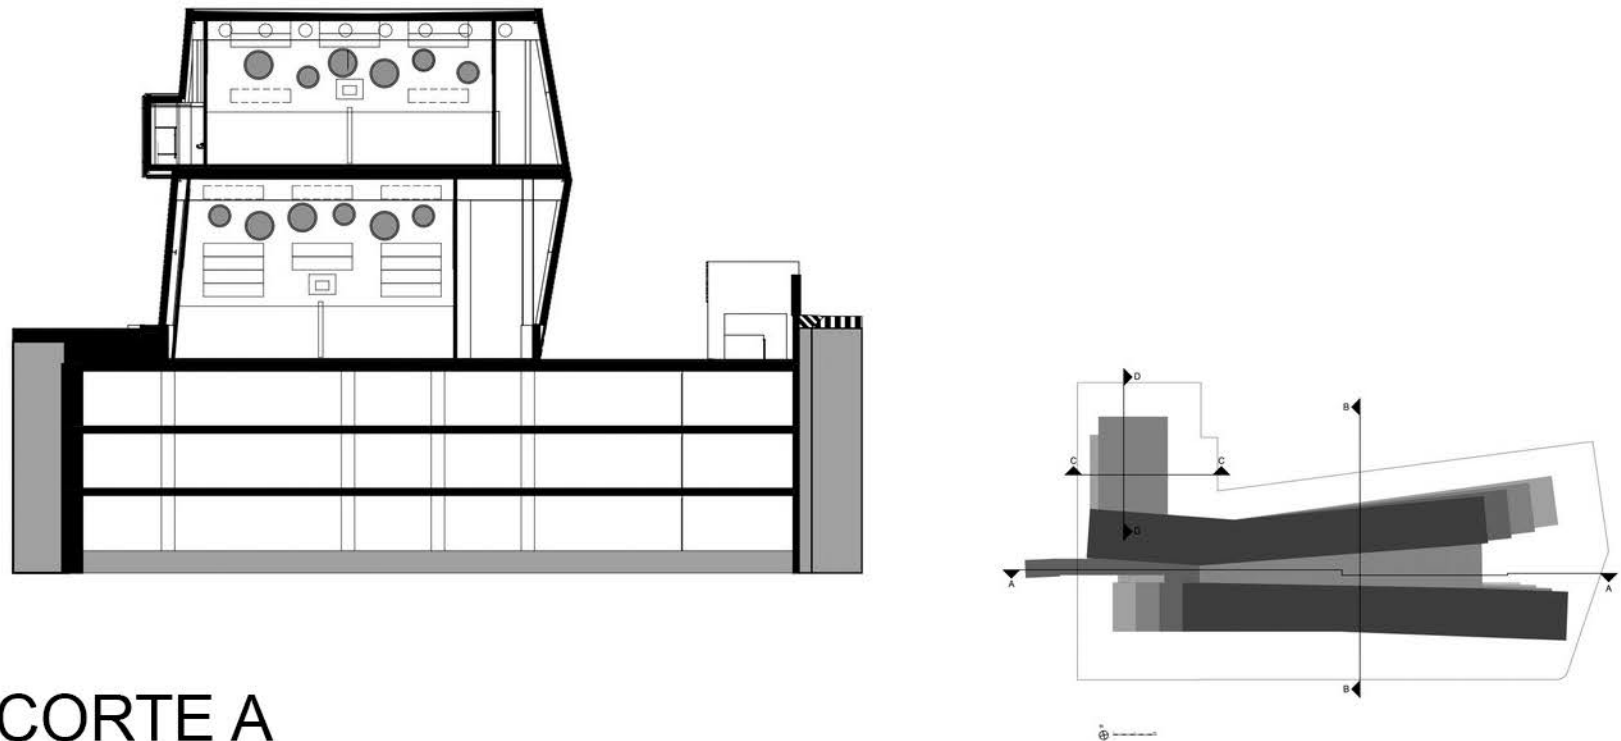


CORTE A

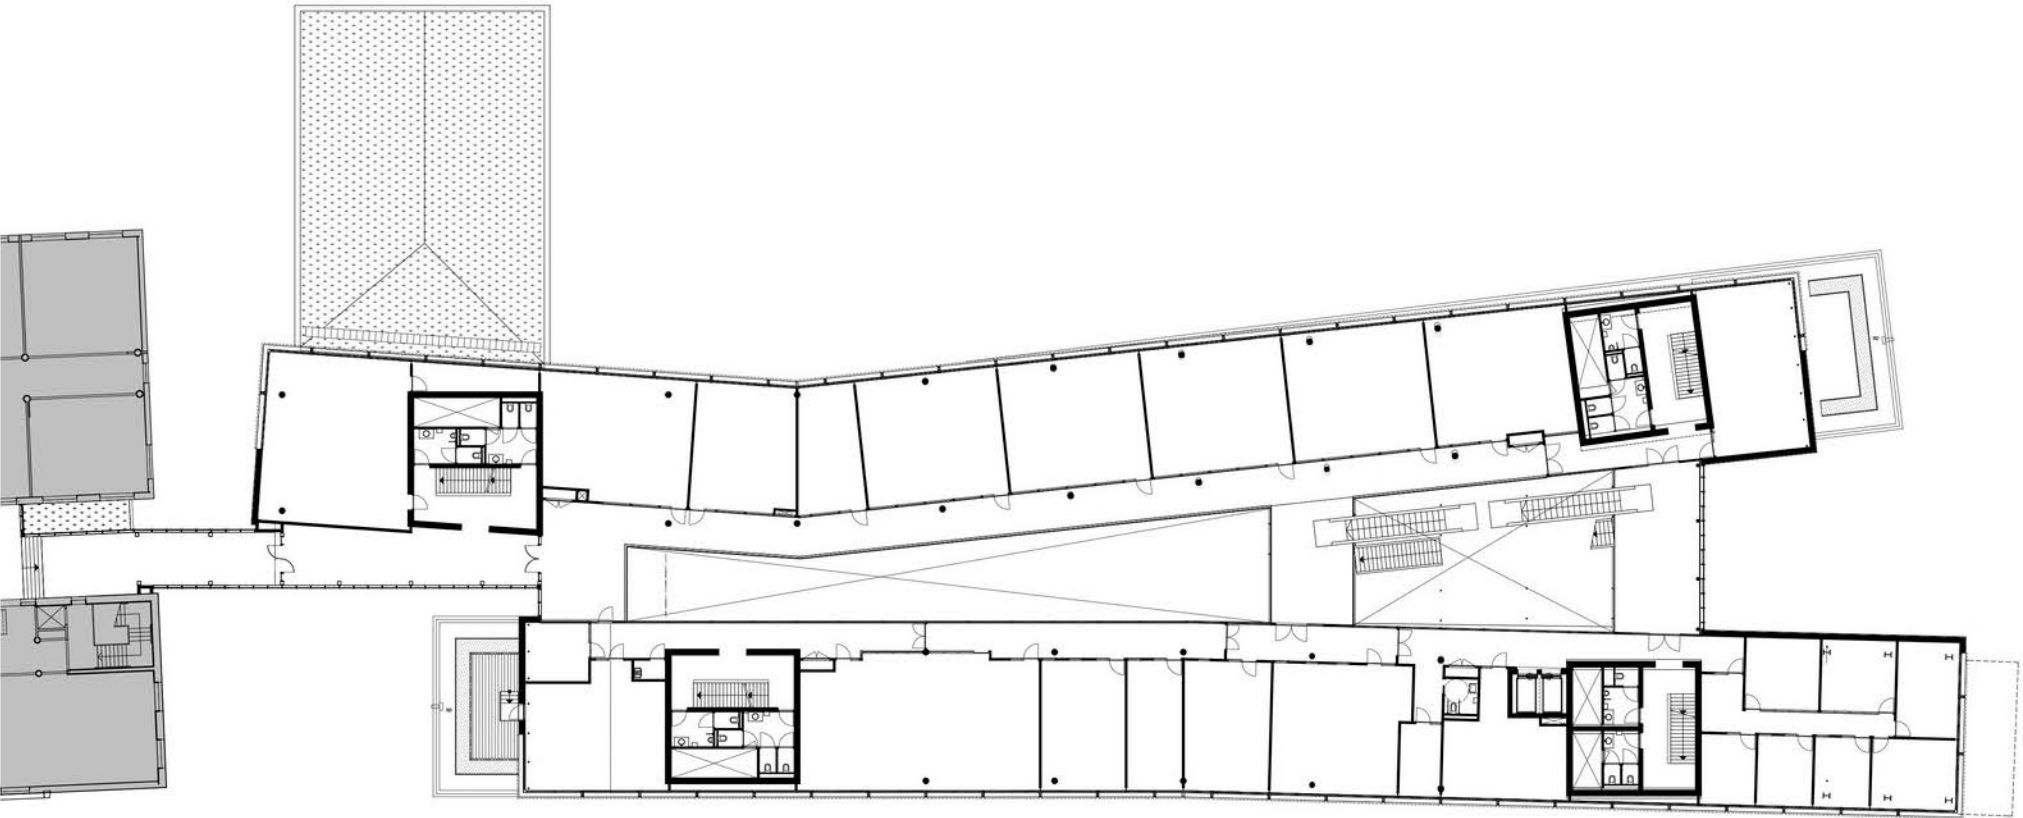

PLANTA TERCER NIVEL

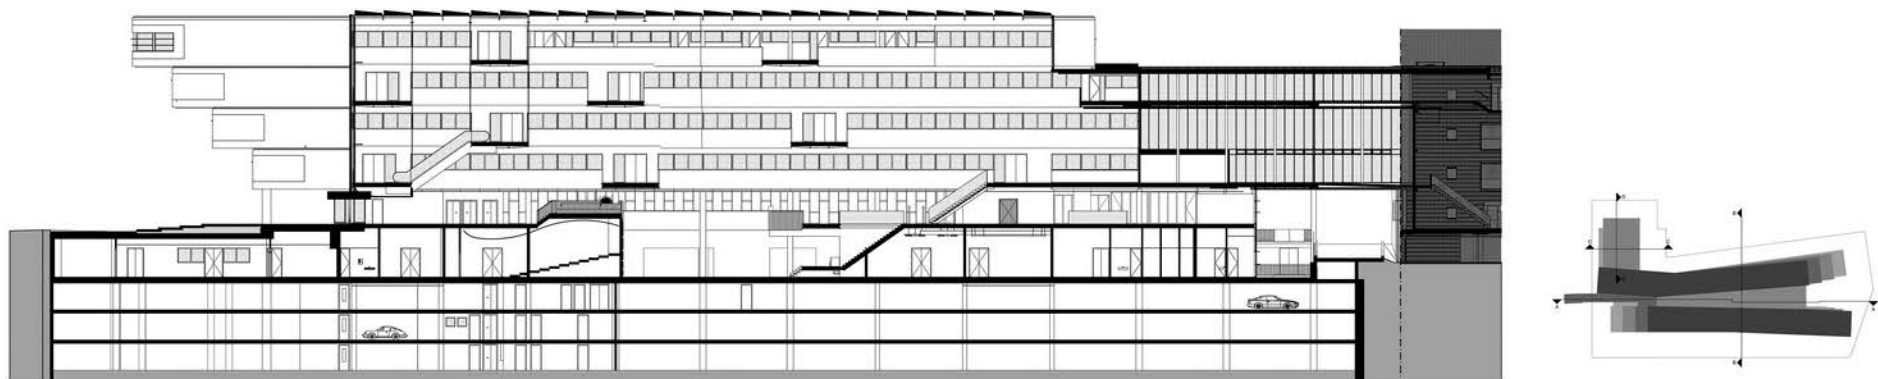


CORTE B

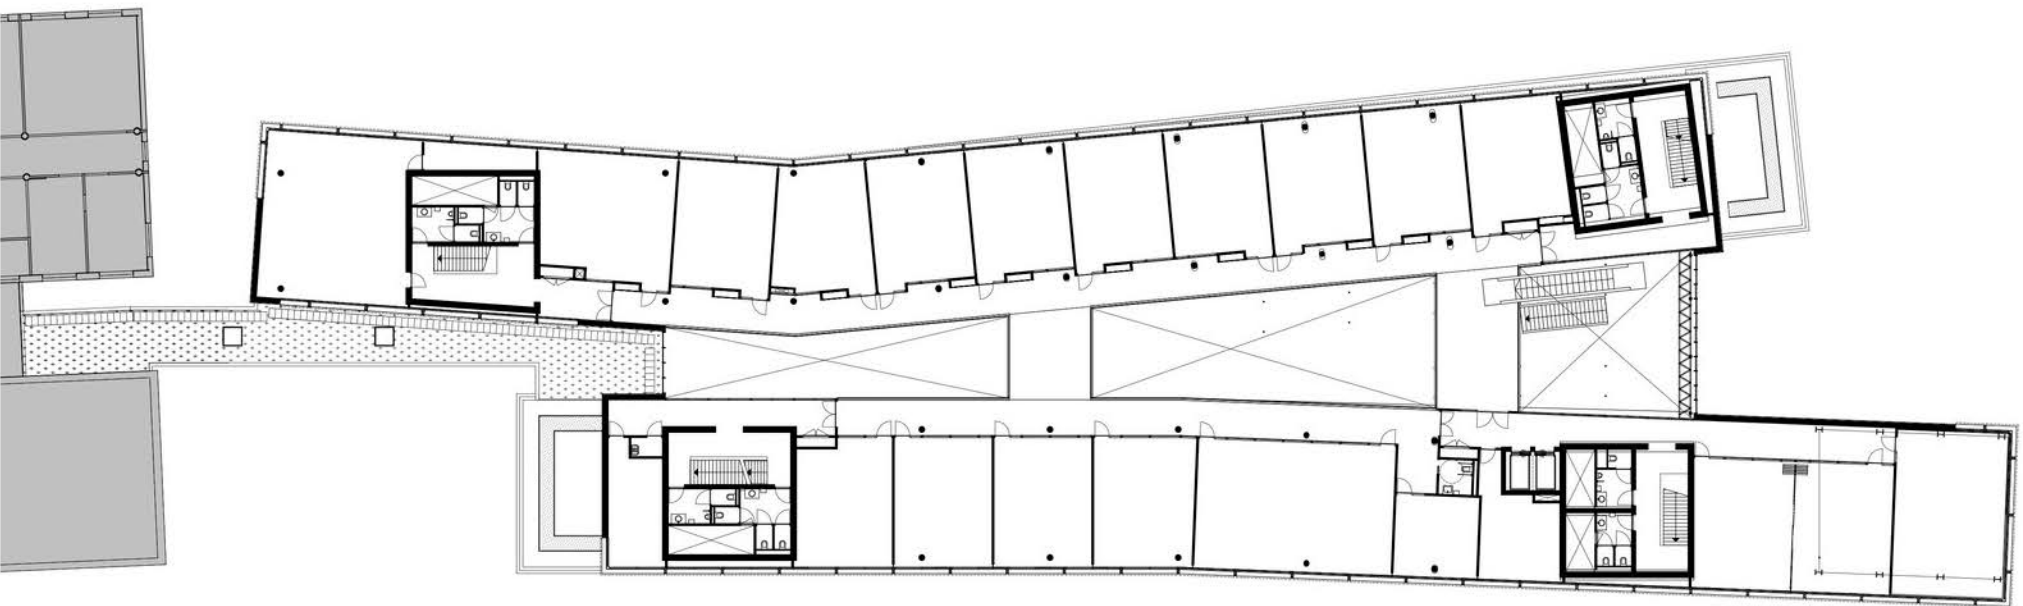

PLANTA CUARTO NIVEL



CORTE C

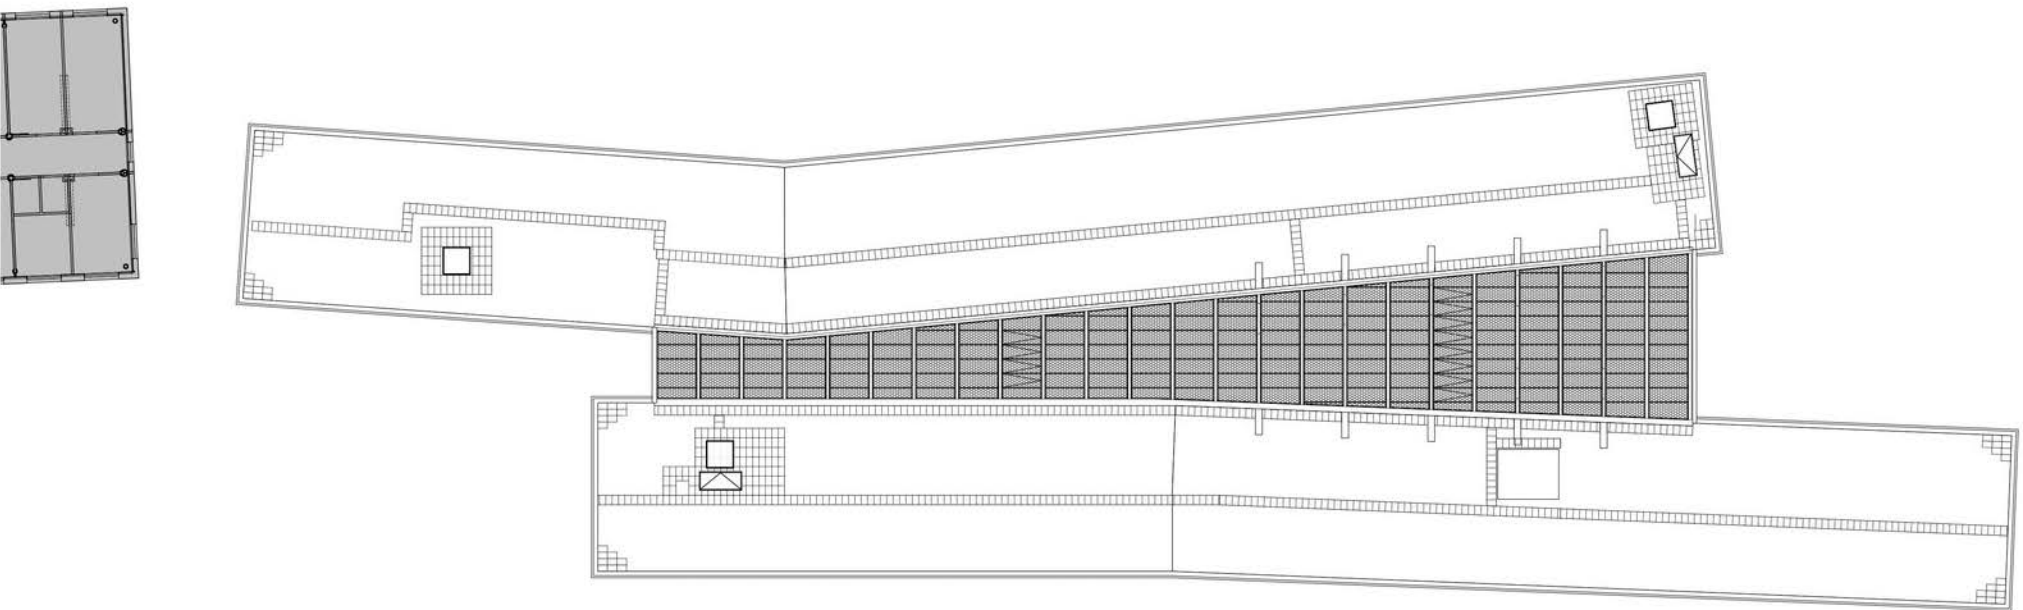

PLANTA CUBIERTA , PANELES SOLARES