


PARA ACONDICIONAR LA PISCINA, SE TRABAJÓ LA ENVOLVENTE DE MANERA QUE EXISTA UN ESPACIO AMORTIGUADOR ENTRE LA ESTRUCTURA Y EL INICIO DEL ESPACIO HABITABLE.

ADEMÁS DE DETARRES EN EL MATERIAL AISLANTE Y LAS APERTURAS CON MATERIAL TRASLUCIDO.

EL VIENTO QUE VIENE DESDE EL NORTE TRASPASA EL ENVOLVENTE DE MANERA MÁS SUAVE MIENTRAS EL AIRE CALIENTE PUEDE SALIR POR LAS APERTURAS EN LA TECHUMBRE.

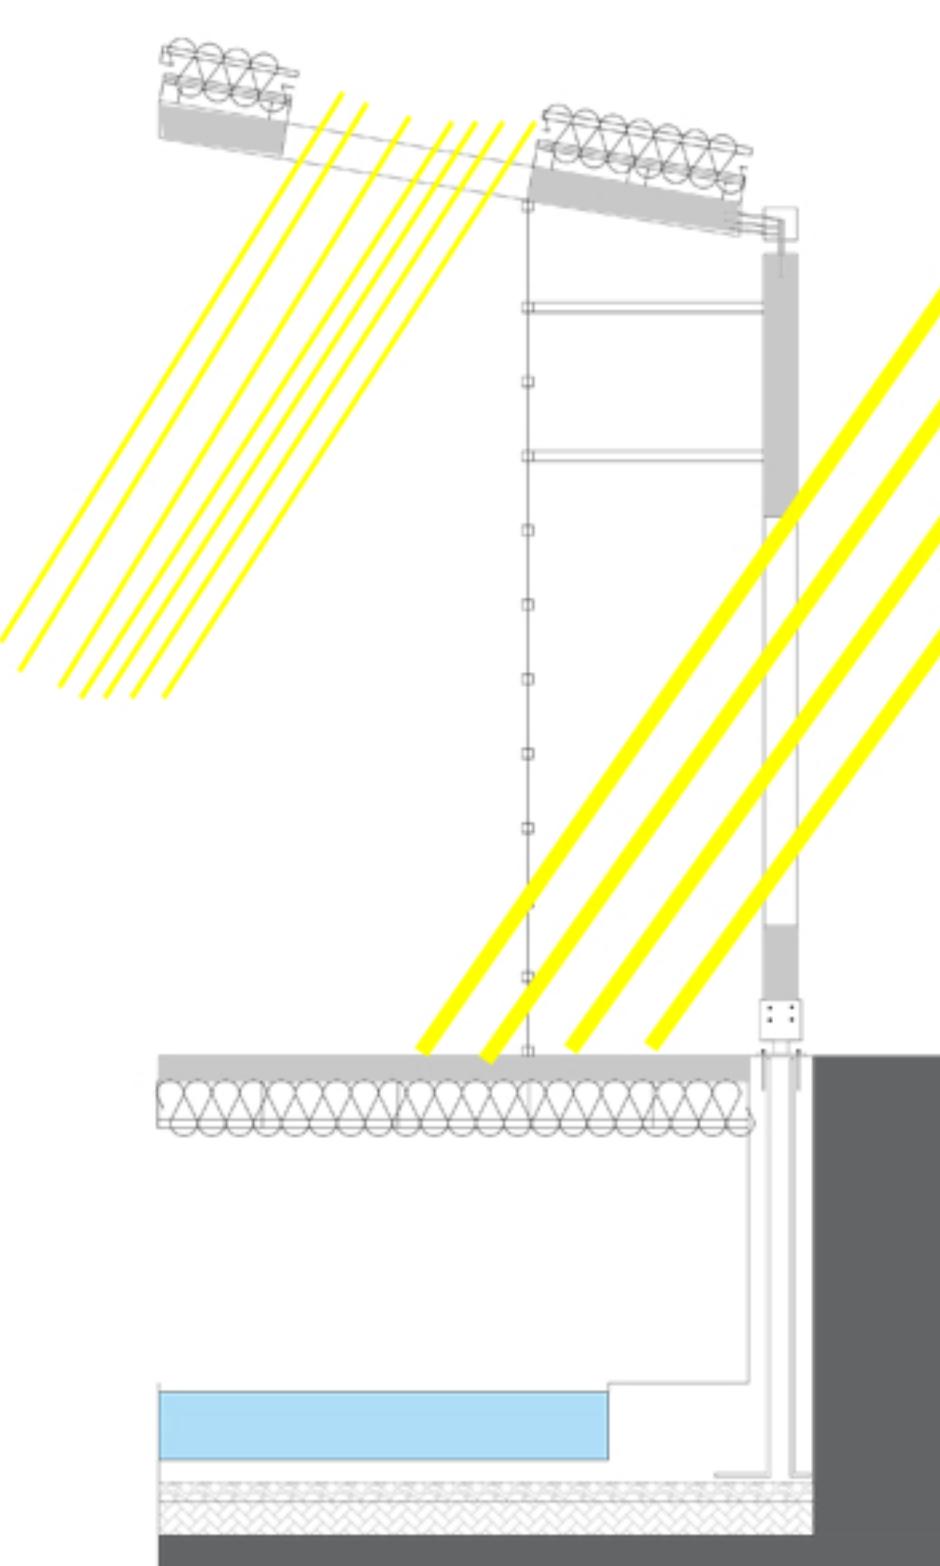

PARA AMORTIGUAR EL ASOLEAMIENTO Y PERMITIR EL PASO DE LA LUZ, SE TRABAJARON MATERIALES SEMITRASLUCIDOS EN LA TECHUMBRE, PERO TRASLUCIDOS EN LA ENVOLVENTE, Y COMO SE ENCUENTRA SEPARADO DE LA ESTRUCTURA GENERA UN EFECTO DE ALEJO, Y ASÍ PODER AMORTIGUAR LOS RAYOS SOLARES, Y DEJAR QUE PASE LA LUZ PARA EL MEJOR DESARROLLO DE LA ACTIVIDAD.