


Diagnóstico bioclimático: Calle Santa Isabel

0 5 10 20 30 40 50m



1. San Diego 2. Arturo Prat 3. San Francisco 4. San Isidro 5. San Isidro - Carmen

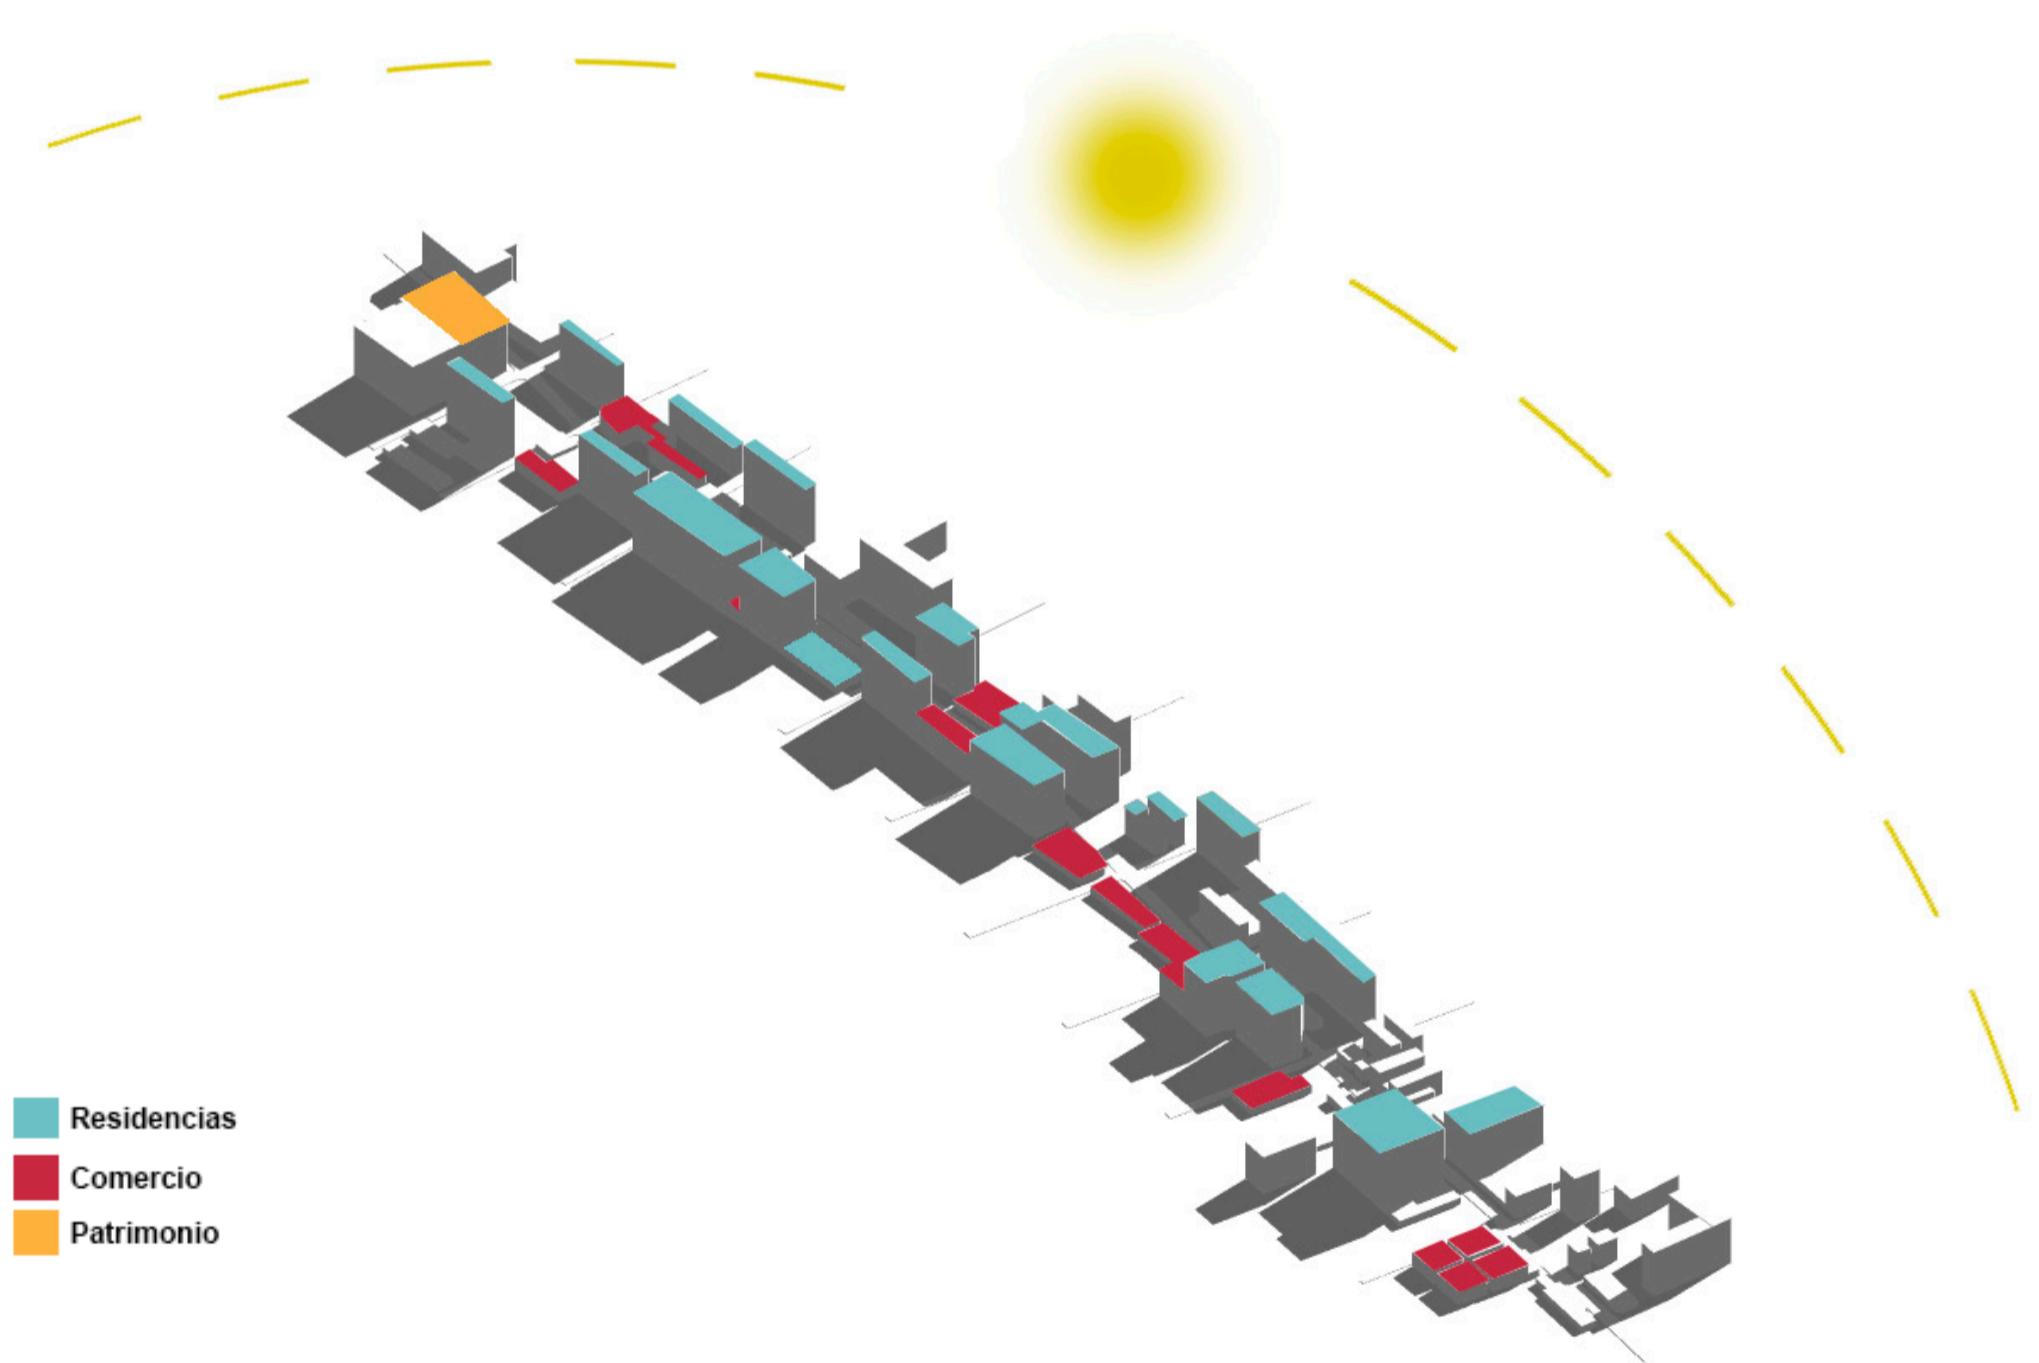

Día: 16/Noviembre/2021

Hora: 12.30 pm apróx.

Sombra especulada a mediodía:

La mayor parte de la calle será interceptada por la sombra causada por los edificios, los cuales en su mayoría son departamentos de mínimo 15 pisos de altura. Estos mismos perjudican a los edificios más pequeños que generalmente son comercios.



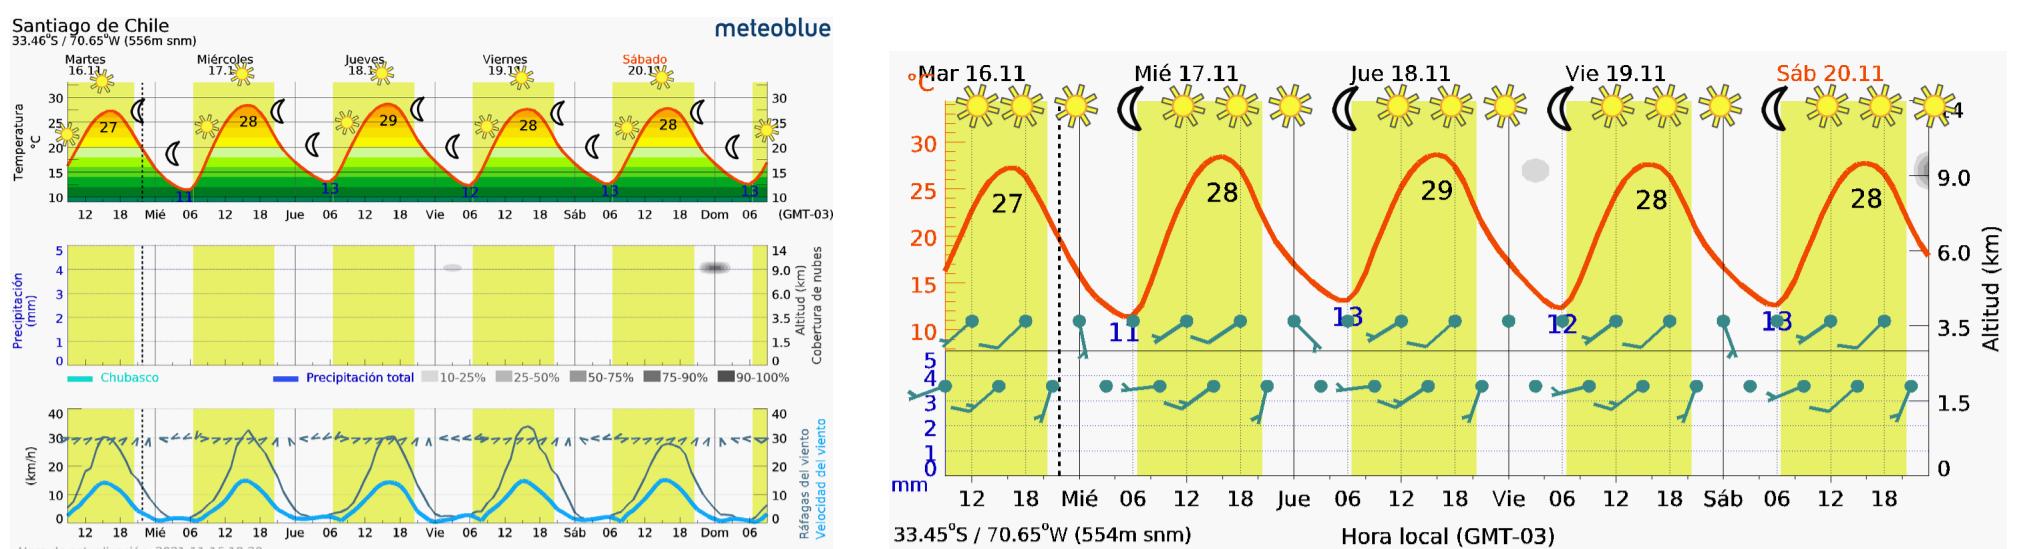


Diagrama: Áreas verdes y sitios eriazos

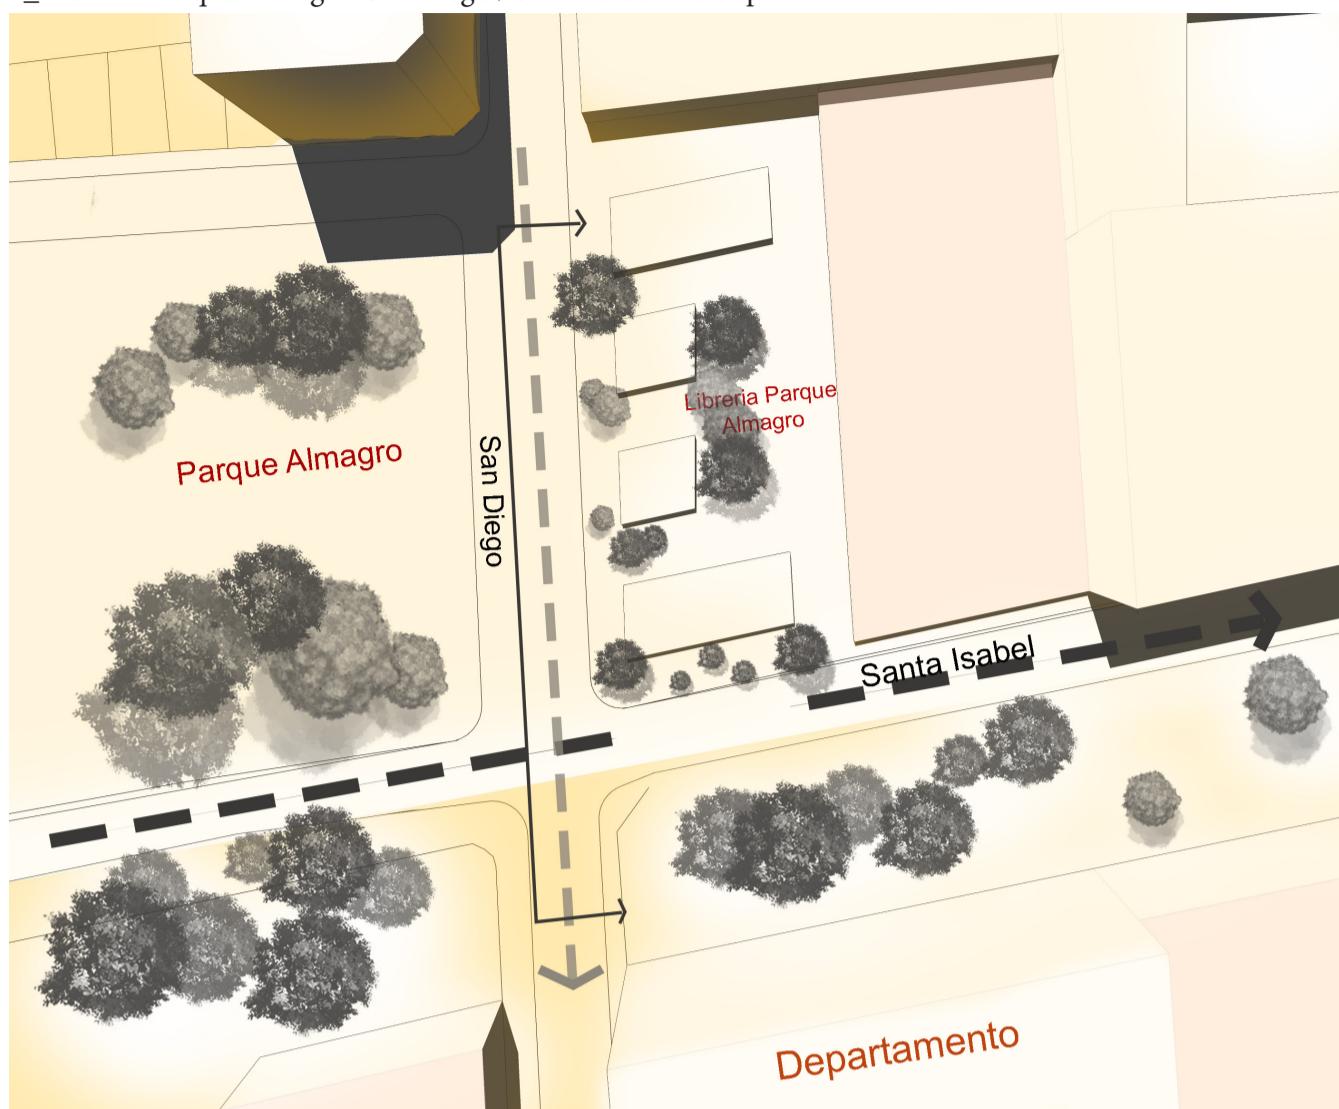


Diagrama: Uso del espacio






Análisis Puntos críticos

1_ Librería Parque Almagro: San Diego / Santa Isabel : 13:30pm - 20°



Escala 1:100

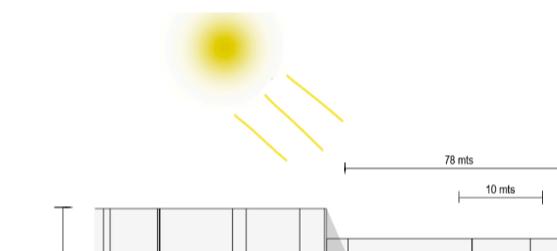
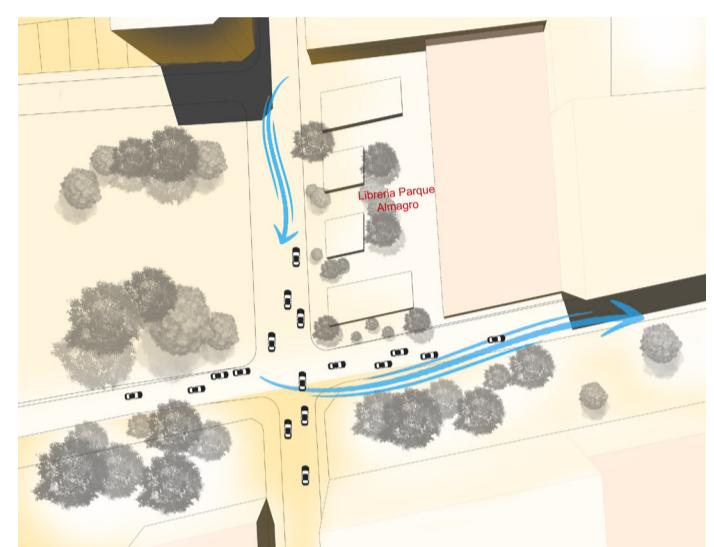
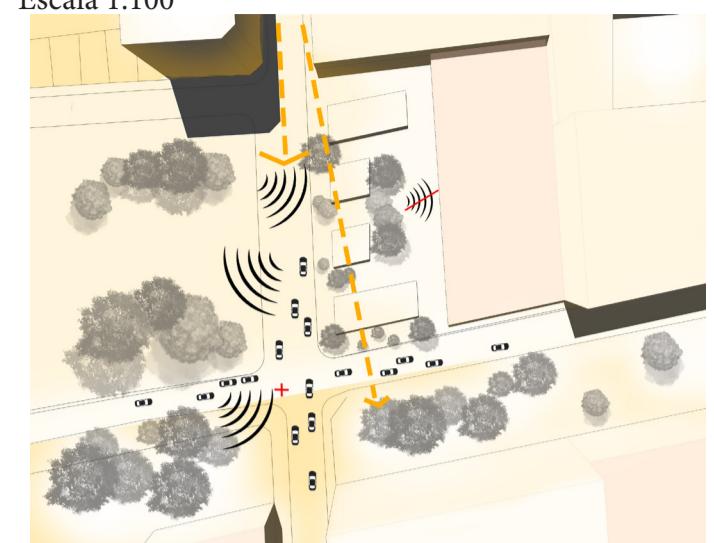


Plaza Bernardo Leighton - Escala 1:100



Librería Parque Almagro - Escala 1:100

2_ Plaza Bernardo Leighton: Arturo Prat // Serrano : 14:00pm - 24°

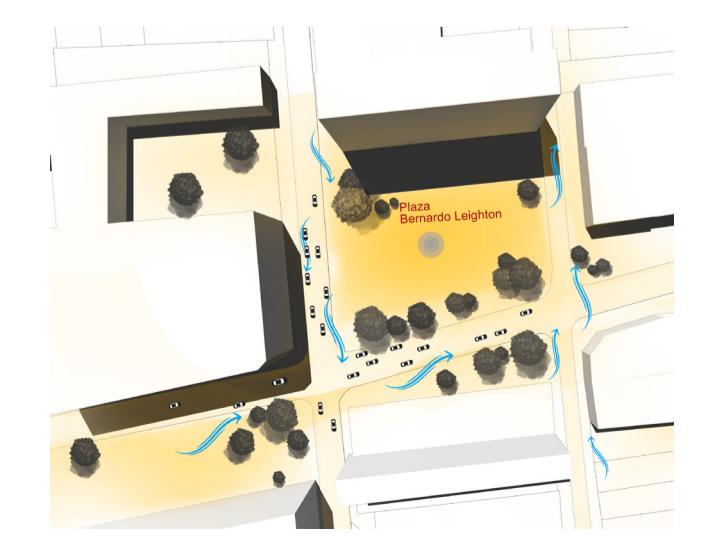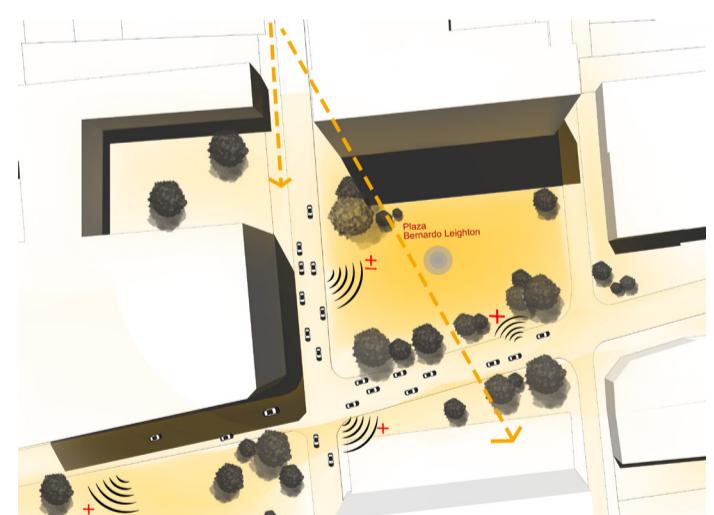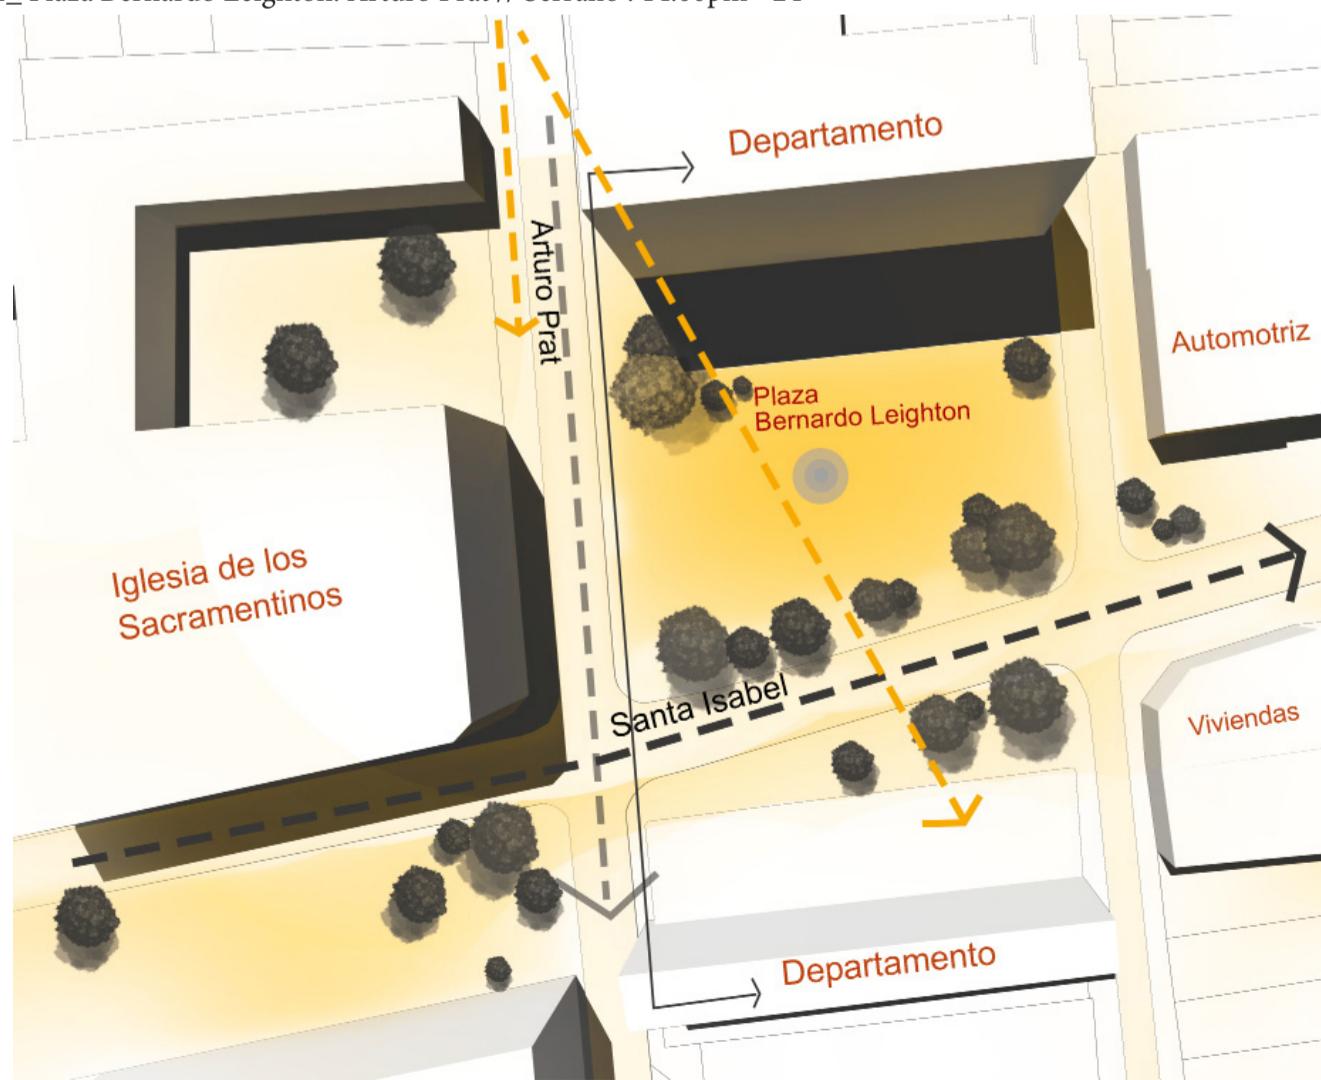

3 Lugar de propuesta: San Francisco / Santa Isabel : 14:15pm - 20°

Esc. 1:100




4_ Plaza Stuttgart: San Isidro / Santa Isabel : 14:30pm - 23°


Esc. 1:100



5_ San Isidro / Carmen : 14:45pm - 23°

Esc. 1:100

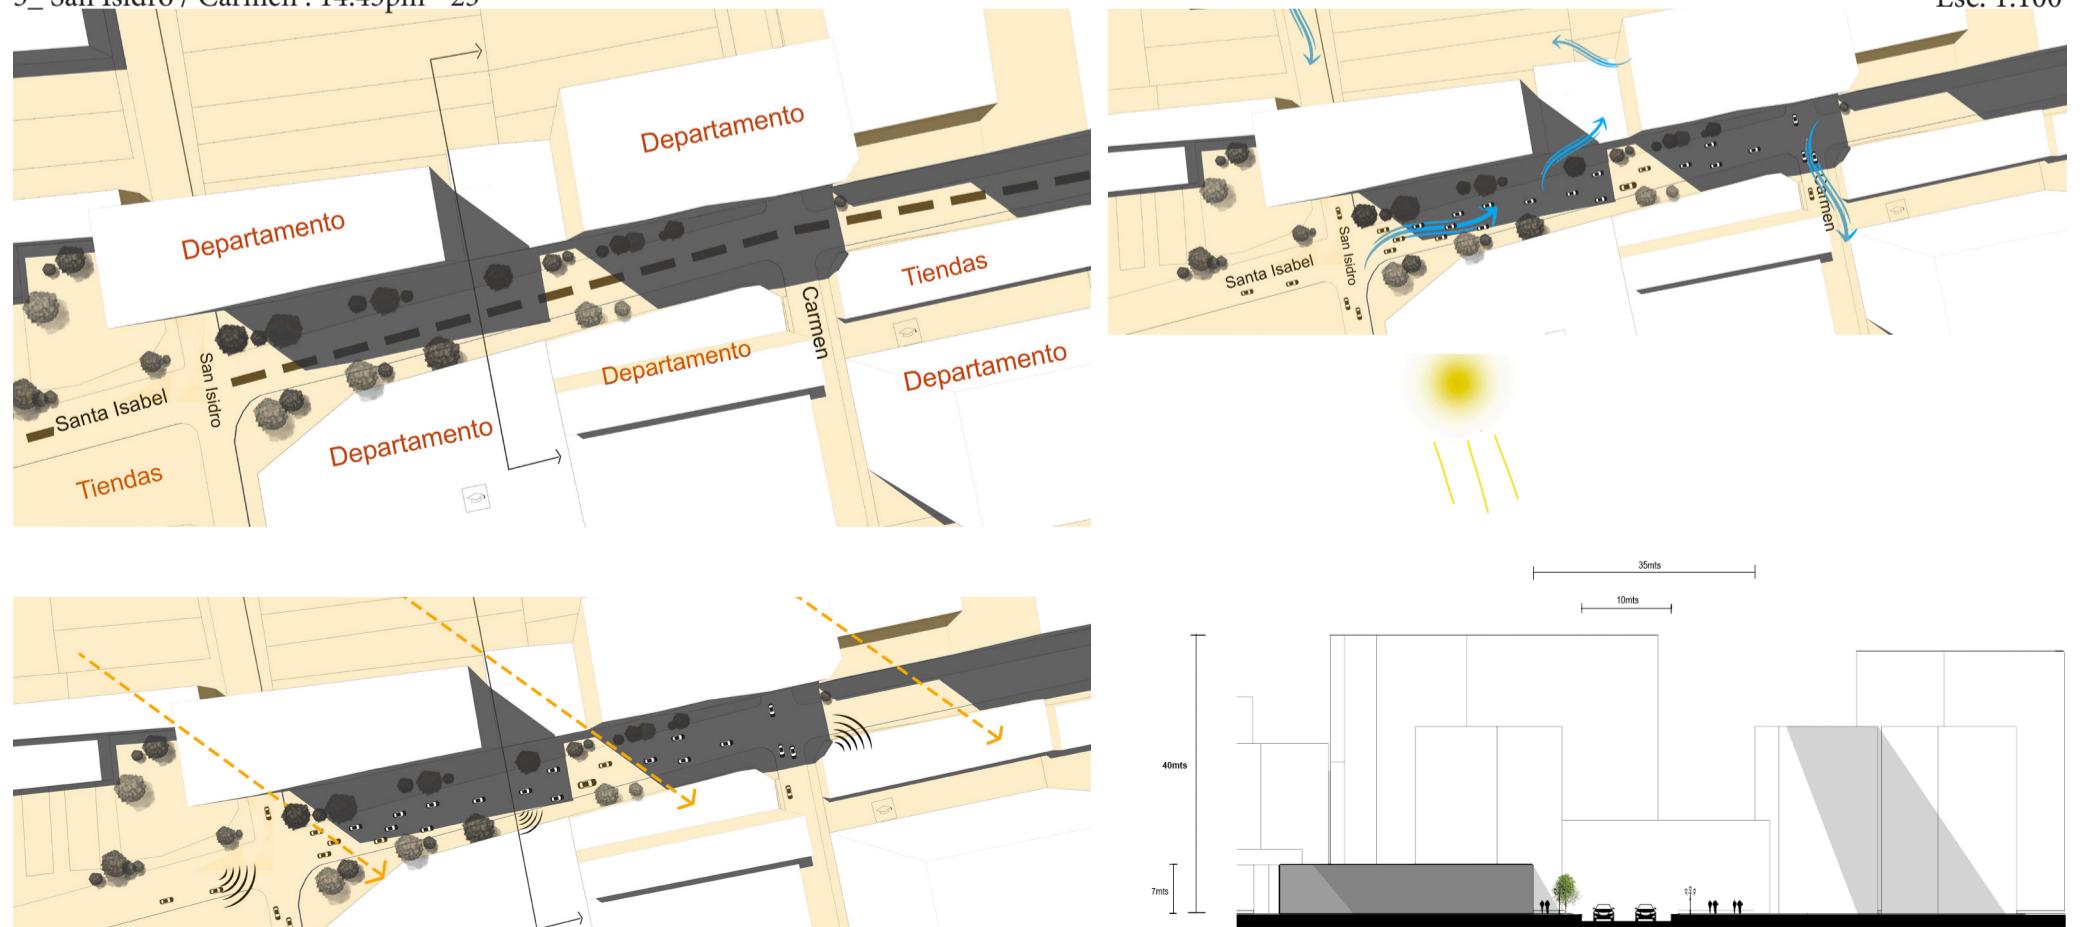

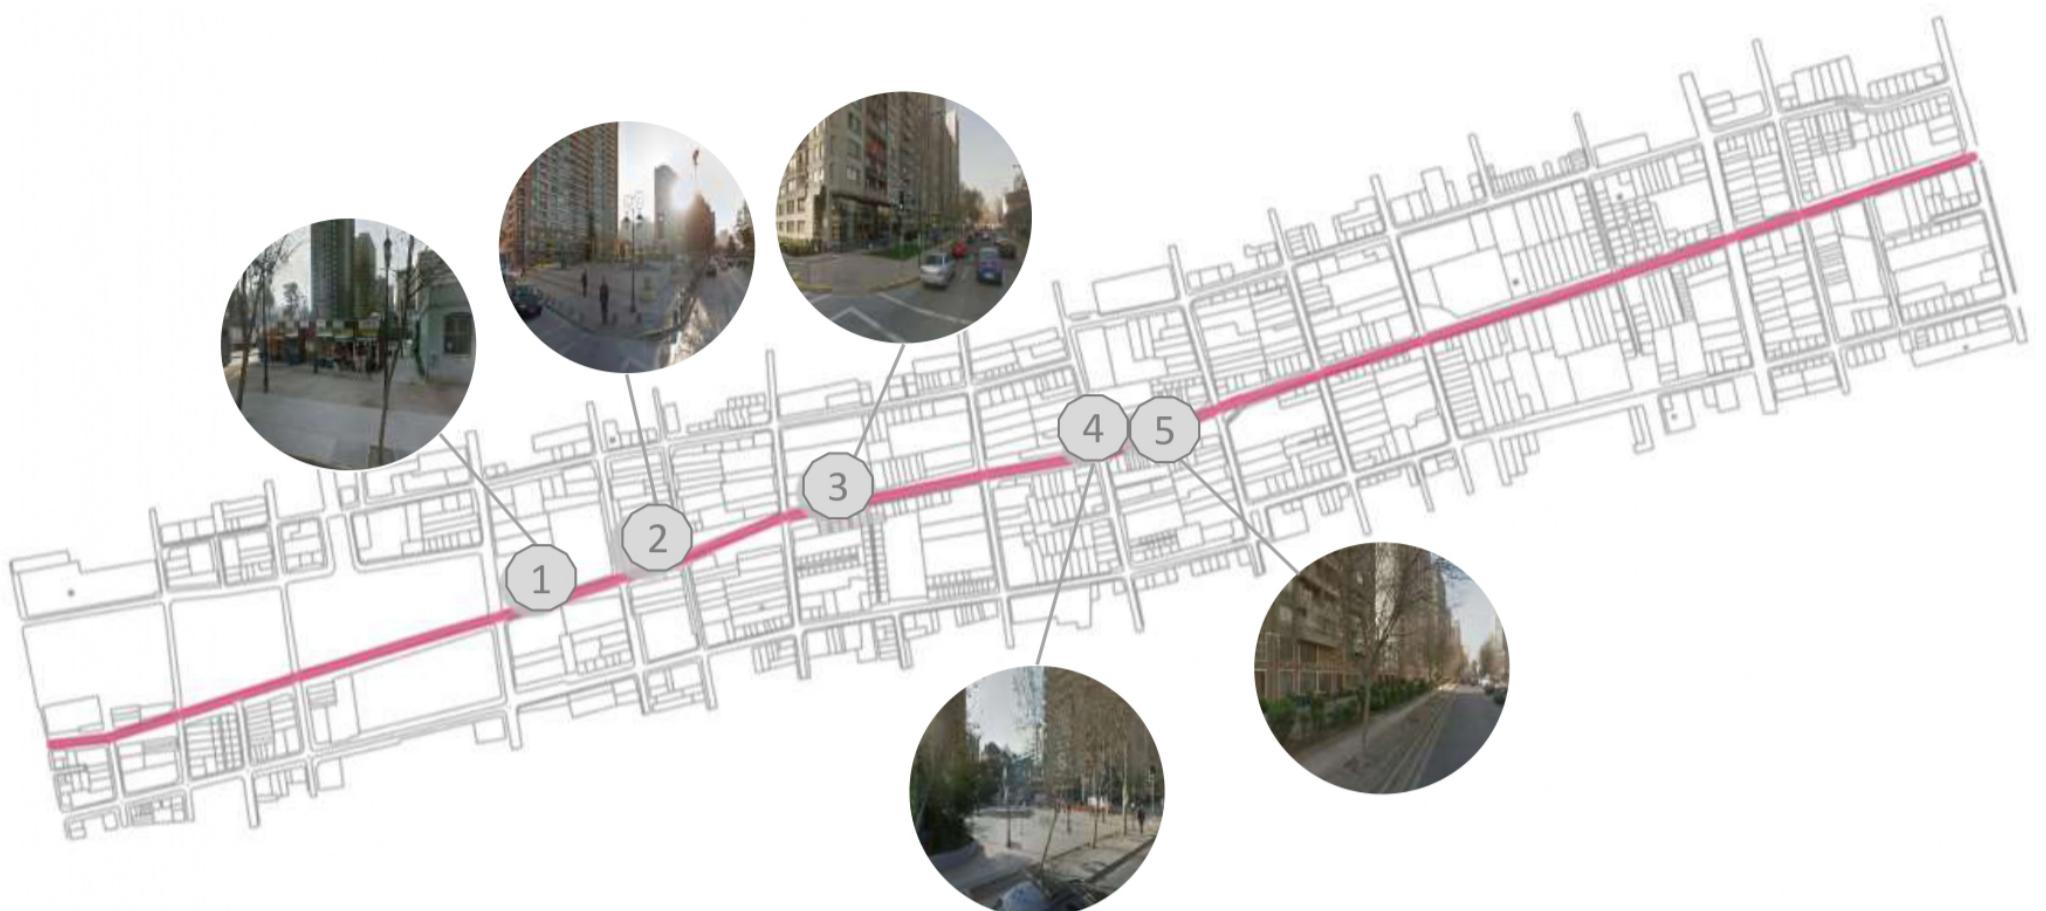

- | | |
|---|-------------------------|
| 1 | Veredas |
| 2 | Indumotora |
| 3 | Parque santa Isabel |
| 4 | Plaza Bernardo Leighton |

- | | |
|---|-----------------|
| 5 | Vivienda |
| 6 | Estacionamiento |
| 7 | Comercio |
| 8 | Ciclovía |

Problemáticas :

- Gran diferencia de veredas . estimula el tránsito por solo un costado ,ya que se encuentra mejor acondicionando gracias por la presencia de arboles.
- Pocas áreas verdes , con mal planificada y poca infraestructura.



Zona a intervenir:

Incluye tanto como el parque santa Isabel ,como la Indumotora que le sigue, con el fin de extender y renovar el parque , unificando con este la vereda tan angosta y así generar un espacio verde para la comunidad.

La propuesta esta inspirada en el proyecto de Orquideorama Jardín Botánico, ubicado en Medellín, Colombia .

Molinos Santa Isabel

Planimetría propuesta
Intervención San Francisco / Santa Isabel



Vistas Propuesta

